



連結部詳細 S = 1 : 4

※本体は4分割です。

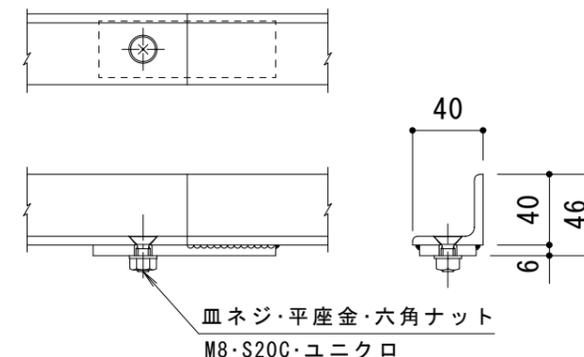

受枠接続部詳細 S = 1 : 4

※受枠は4分割です。

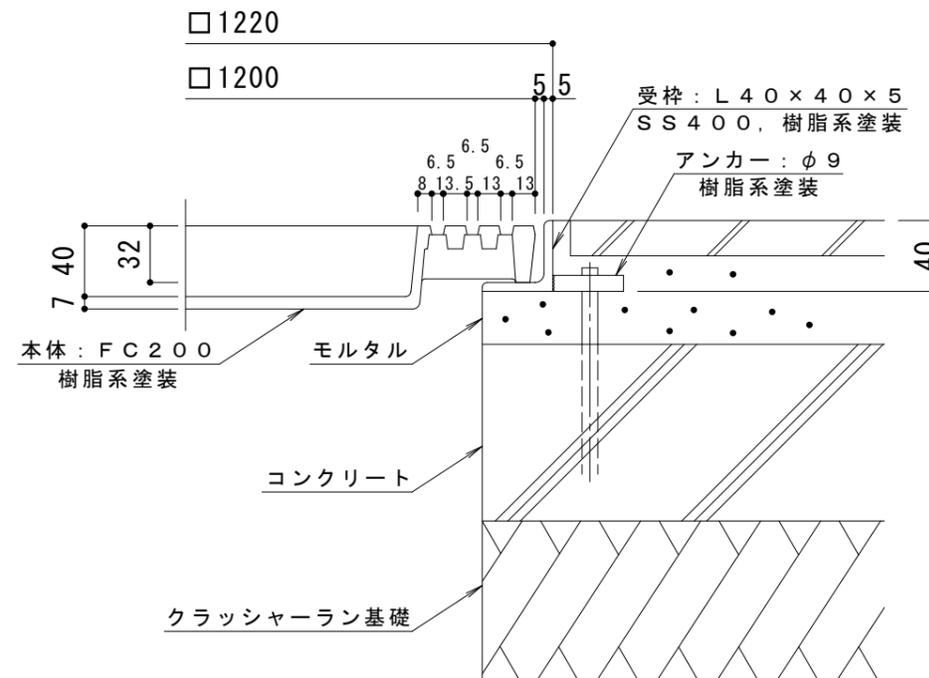

納まり詳細図 S = 1 : 4

訂 正	年・月・日	内 容	製 図	検 図	工事名称	製 図	検 図	作成年月日	カネソウ株式会社 縮尺 1:10, 1:4 図番 3RS12208
	・				図面名称 鋳鉄製 角型 充填タイプ (充填深さ40mm) ガーディングプレート RTK-1-1200×620 角型用 タイル用 スチール製受枠 SS-1200	服部	星野		