




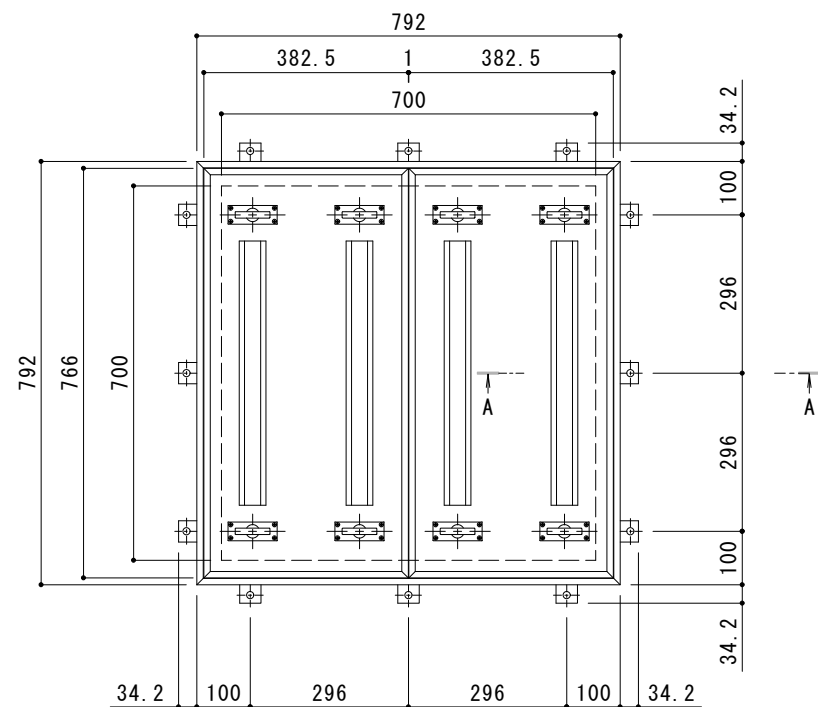


平面詳細図 S = 1 : 1 0

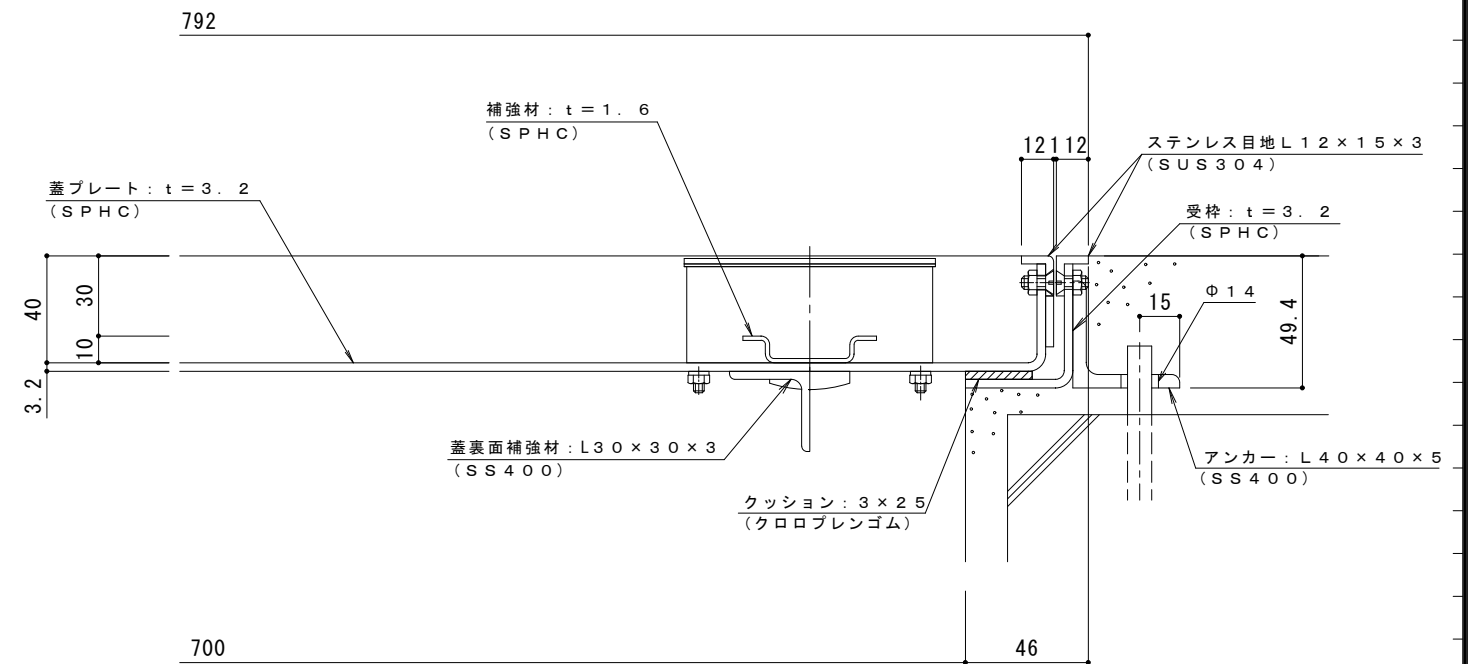

A-A断面詳細図 S = 1 : 2
表面処理：防錆塗装（但しパッキン／SUS材除く）

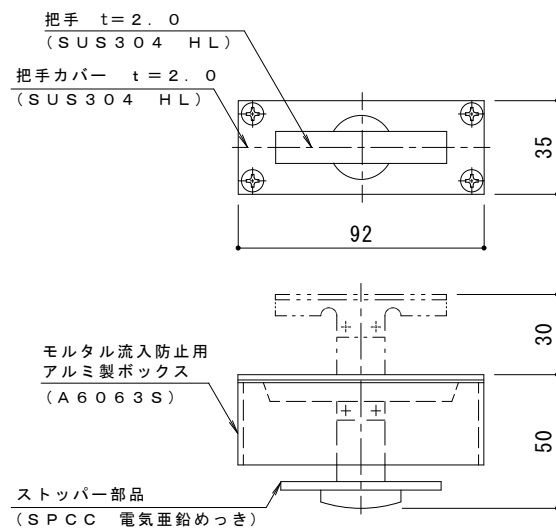

把手詳細図 S = 1 : 2

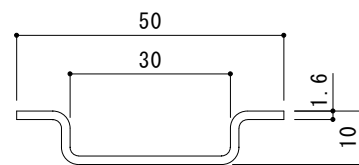

補強材詳細図 S = 1 : 1

強度性能	
強度	歩行用：建築基準法施工令第85条 積載荷重
荷重	3,500N/m ²
荷重条件	等分布荷重

訂正	年・月・日	内 容	製 図	検 図	備 考	工事名称	製図	検図	作成年月日	カネノウ株式会社	
	・					図面名称	小林瑞季	星野和彦	縮尺		
	・					スチール製 ステンレス目地 大口径ハッチ S-1-700			図 示	2RH6425	