



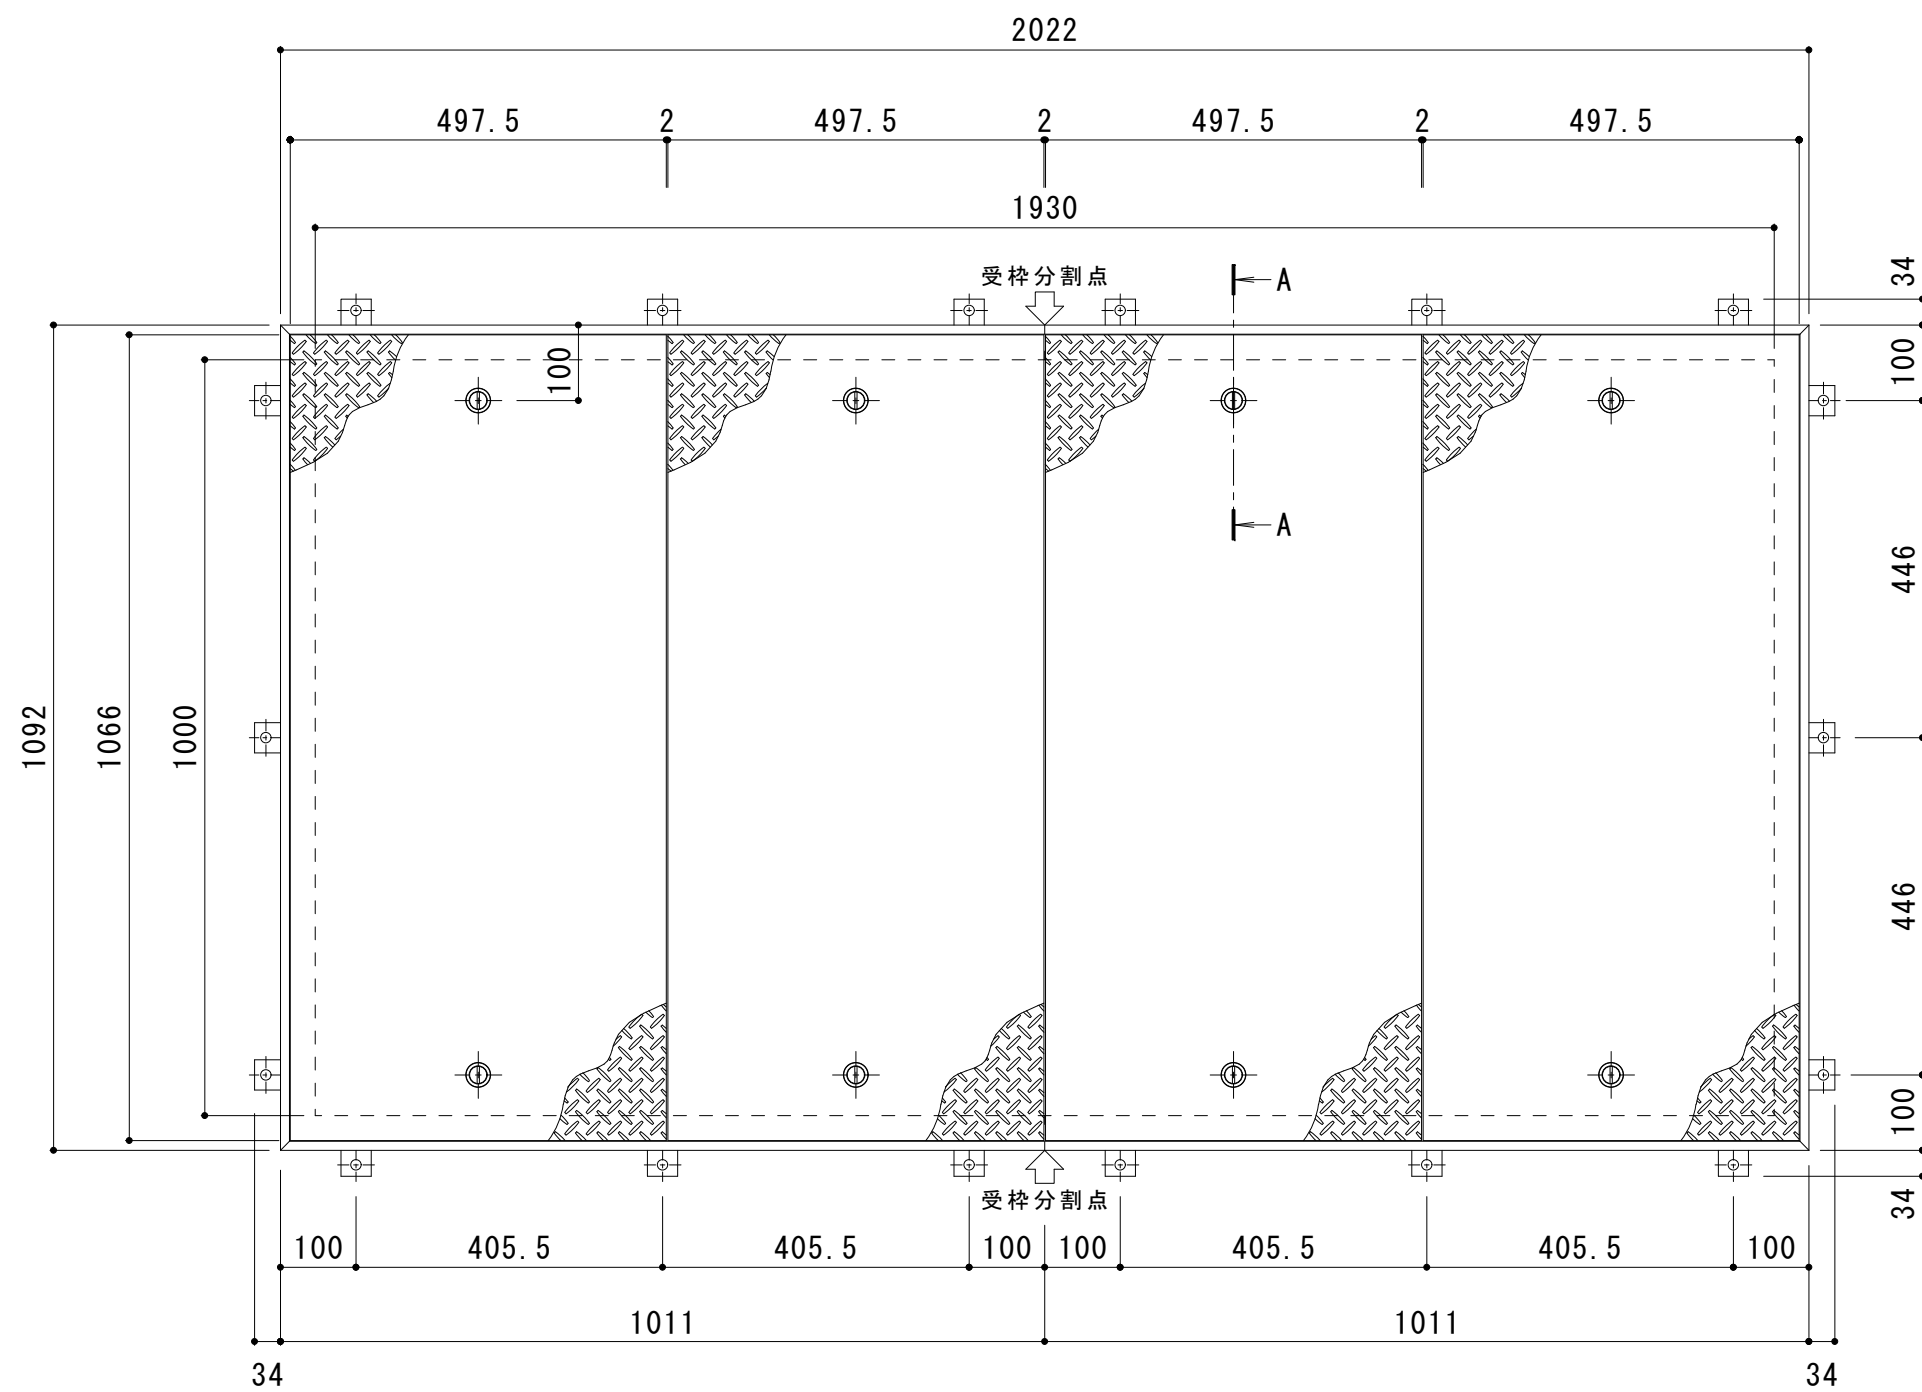


平面詳細図 S = 1 : 1 0

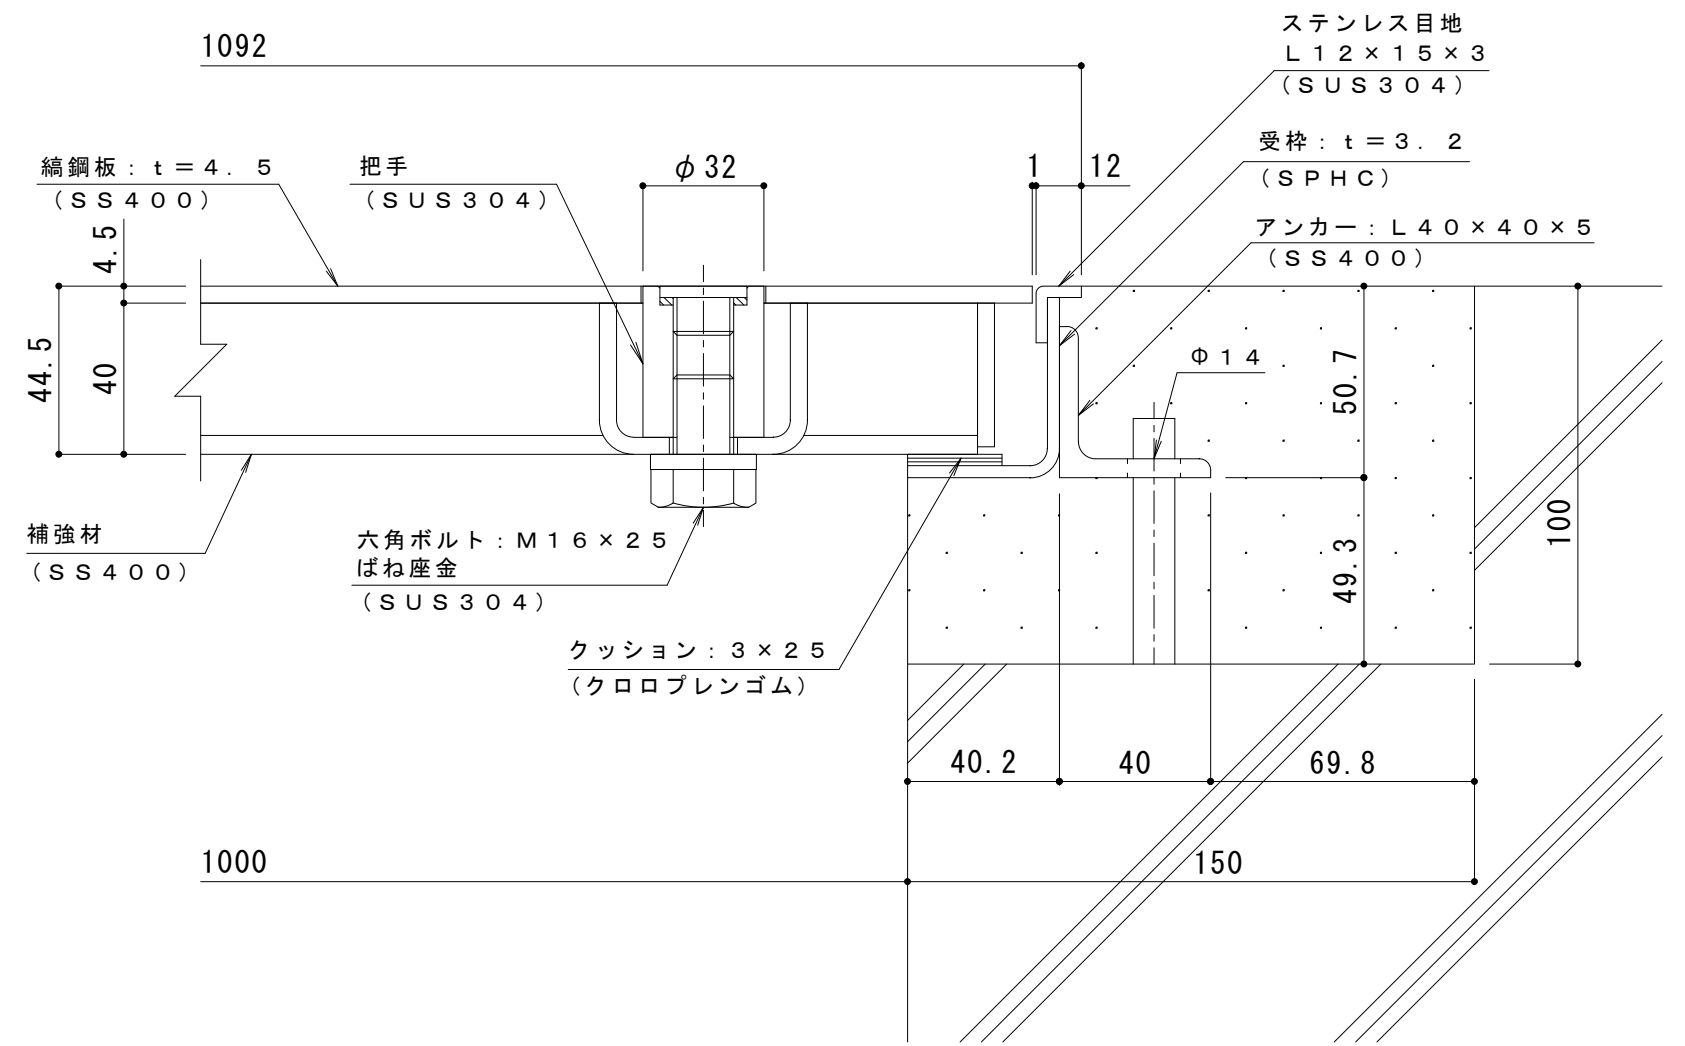


A-A断面詳細図 S = 1 : 2

表面処理：下塗り+焼付塗装（ダークブラウン）（但し目地、把手、クッション材を除く）

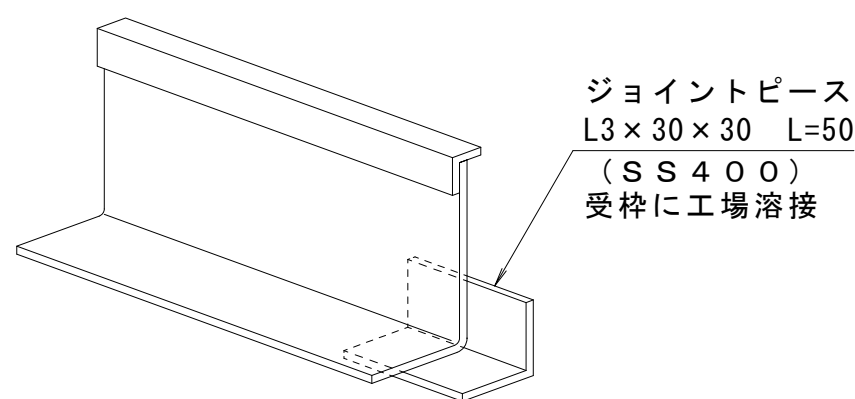

受枠連結部詳細図

※目地を揃えるため仮溶接を施してください。

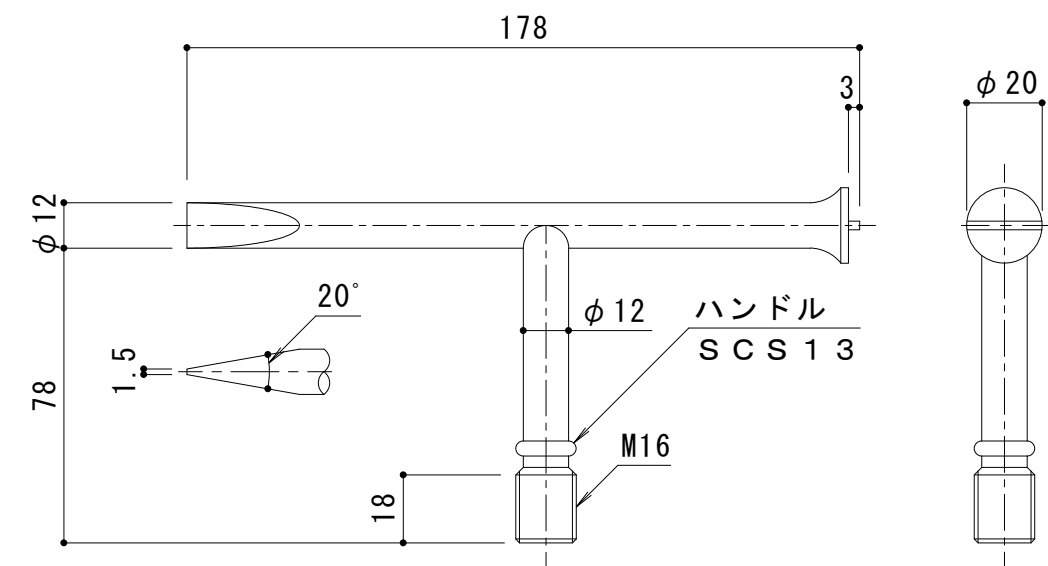

別売部品
開閉ハンドル詳細図 S = 1 : 2

K-1 a 型（2本／組）

強度性能・質量	
強度	歩行用
主な設置場所	建物内、建物敷地内で車両の乗り入れが無く、人が通行する場所。
荷重	3,500N/m ²
許容応力	約235N/mm ²
許容たわみ量	L/300以下
質量	171kg/組
蓋質量	約31kg/枚

訂 正	年・月・日	内	容	製	図	検	図	備 考	工事名称	製図 清田隼人	検図 石川文和	作成年月日	カネノウ株式会社
	・	・					2024.7.26						
	・	・					縮尺		図番				
	・	・					図 示		2 R H 7 8 5 0				
									図面名称				
									縞鋼板蓋 屋内用 一般形 スチール製 ステンレス目地 マシンハッチ S-1 E C-1 0 0 0 × 1 9 3 0				