



平面詳細図 S = 1 : 10

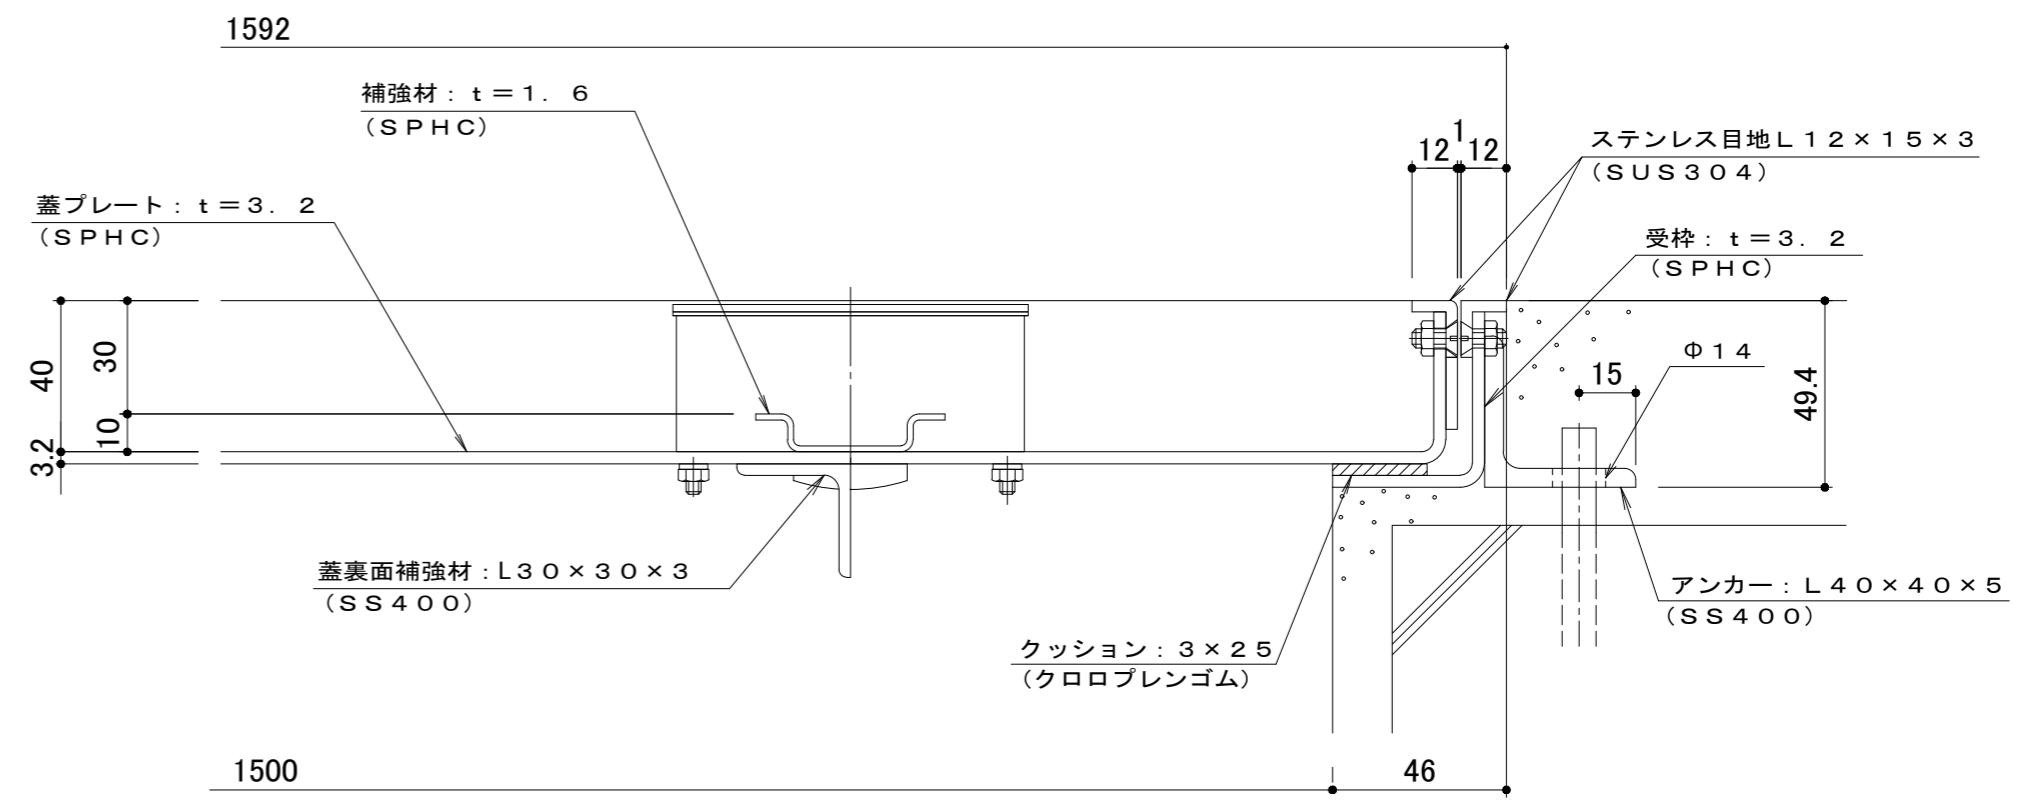


A-A断面詳細図 S = 1 : 2

表面処理: 防錆塗装 (但しパッキン/SUS材除く)

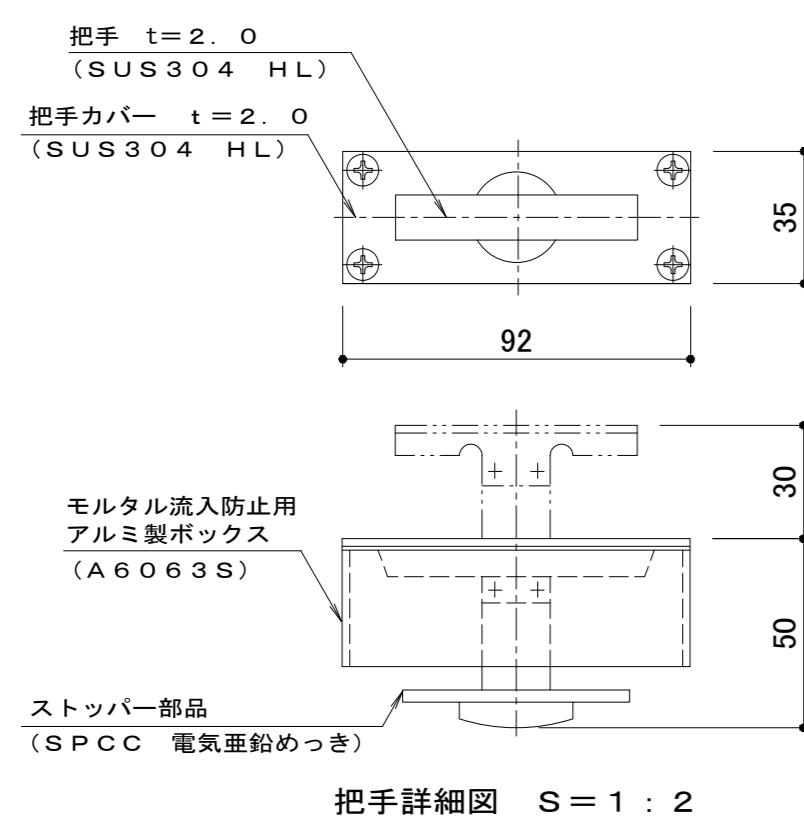

把手詳細図 S = 1 : 2

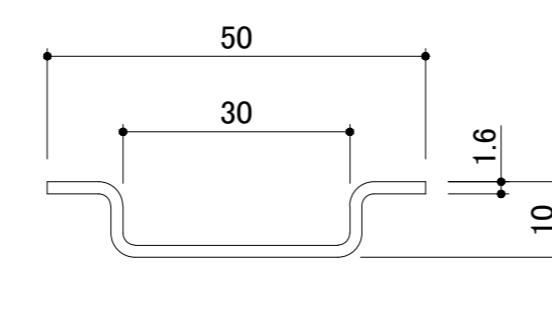

補強材詳細図 S = 1 : 1

強度性能	
強度	歩行用: 建築基準法施工令 第85条 積載荷重
荷重	3,500N/m ²
荷重条件	等分布荷重

訂正	年・月・日	内 容	製図	検図	備考	工事名称	製図	検図	作成年月日	力ボノウ株式会社
.	.								2022.02.01	
.	.									
.	.									

図面名称 モルタル充填用(充填深さ: 30mm)屋内用一般形スチール製
ステンレス目地 大口径ハッチ S-1-800×1500(開口寸法)蓋3枚割

山中萌花 大須賀豊
縮尺 図示
2 R H 7 3 6 2
K03-事推-329 (1)