



平面詳細図 S = 1 : 10

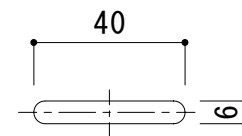

排水穴詳細 S = 1 : 2

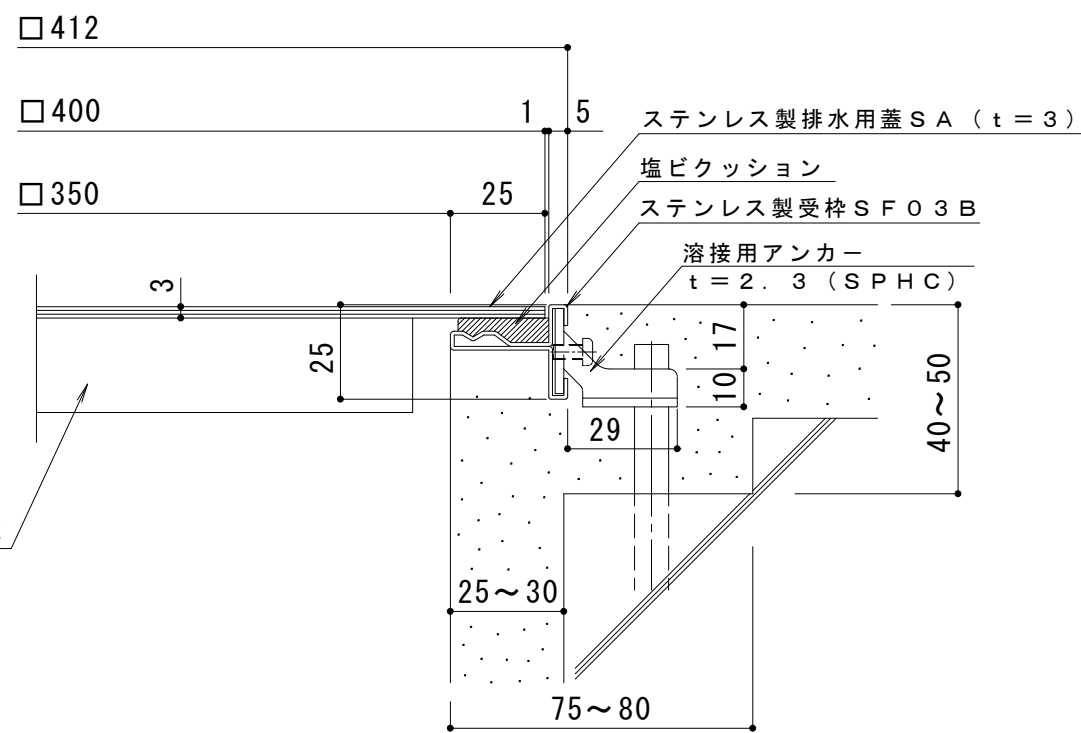

断面詳細図 S = 1 : 2

補強材 : FB4 × 25 ~ 2本 / 枚  
(SUS304)

仕様

- ステンレス製 排水ピット蓋 (板厚 3mm)
- SA 400 × 400 × 3
- 材質 : 冷間圧延ステンレス鋼板 (SUS304)
- 処理 : ヘアライン
- ステンレス製受枠 SF03B (四方枠)
- 材質 : 冷間圧延ステンレス鋼板 (SUS304-2B)

訂 正	年・月・日	内	容	製 図	検 図	工事名称	製 図	検 図	作成年月日	カネノウ株式会社 図 示 3RP54318
	年・月・日					図面名称 ステンレス製 排水ピット蓋 (板厚3mm) SA 400 × 400 × 3 + SF03B (四方枠)	片山	星野	縮尺	