



平面詳細図 S = 1 : 10

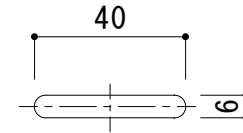

排水穴詳細 S = 1 : 2

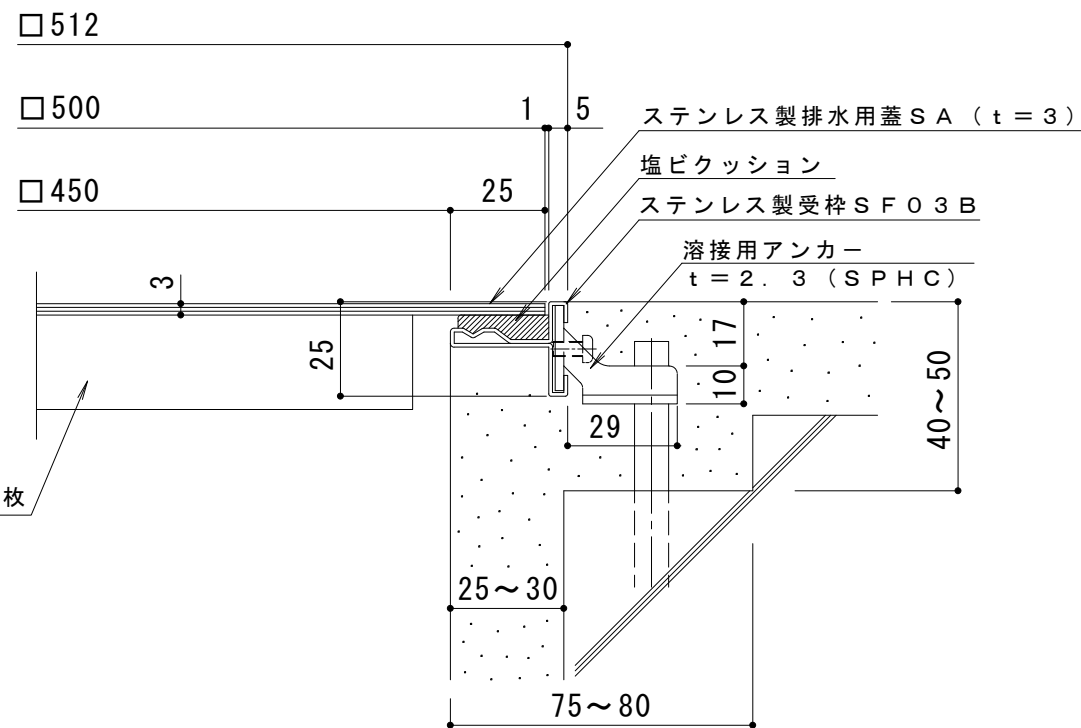

補強材 : FB4 × 25 ~ 3本 / 枚
(SUS304)

断面詳細図 S = 1 : 2

仕様

ステンレス製 排水ピット蓋 (板厚 3 mm)
SA 500 × 500 × 3

材質 : 冷間圧延ステンレス鋼板 (SUS304)
処理 : ヘアライン

ステンレス製受枠 SF03B (四方枠)

材質 : 冷間圧延ステンレス鋼板 (SUS304-2B)

訂 正	年・月・日	内 容	製 図	検 図	工事名称	製 図	検 図	作 成 年 月 日	カネノウ株式会社 図 示
	・				図面名称 ステンレス製 排水ピット蓋 (板厚 3 mm) SA 500 × 500 × 3 + SF03B (四方枠)	片山	星野	縮尺	