



平面詳細図 S = 1 : 10

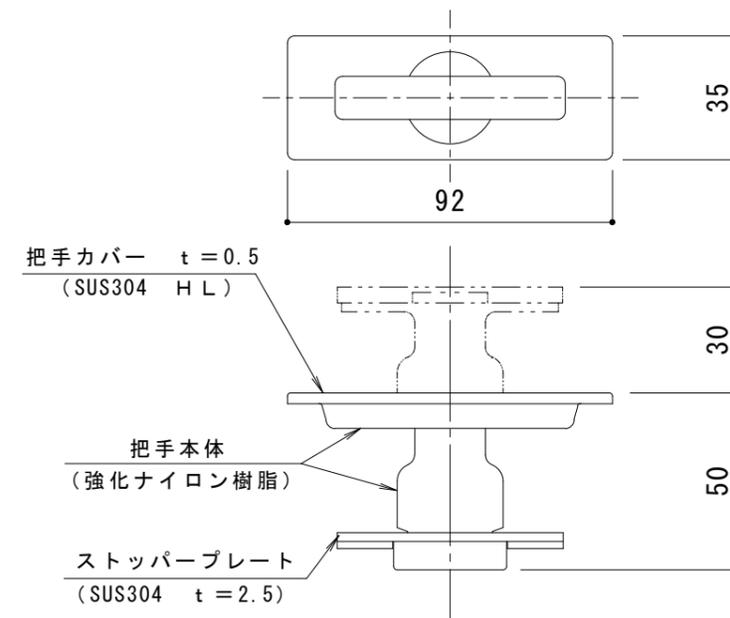

把手詳細図 S = 1 : 2

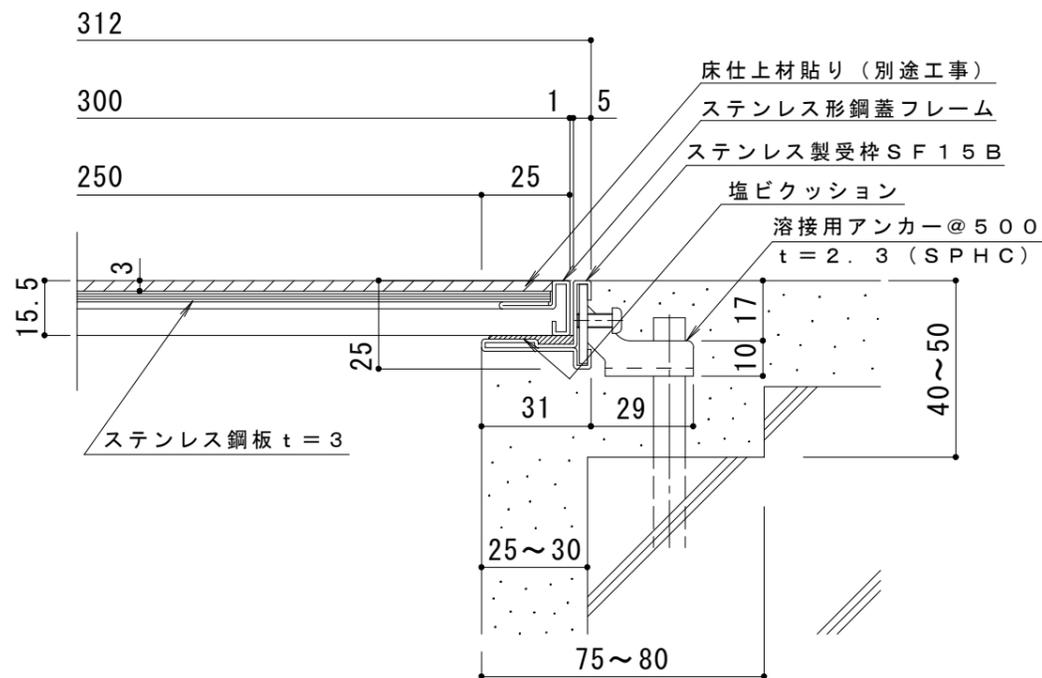

断面詳細図 S = 1 : 2

仕様

オールステンレス製樹脂タイル用化粧蓋 SE 300×600×15

材質：目地部 SUS304 t=1.0

プレート部 SUS304 (t=3)

定尺：599.5

ステンレス製受枠 SF15B

材質：冷間圧延ステンレス鋼板 (SUS304-2B)

定尺：3000

訂 正	年・月・日	内	容	製	図	検	図	工事名称	製	図	検	図	作成年月日	カネノウ株式会社 3RP53825
	・							図面名称 オールステンレス製樹脂タイル用化粧蓋 SE 300×600×15+SF15B	山岸	樋口			縮尺 図示	