
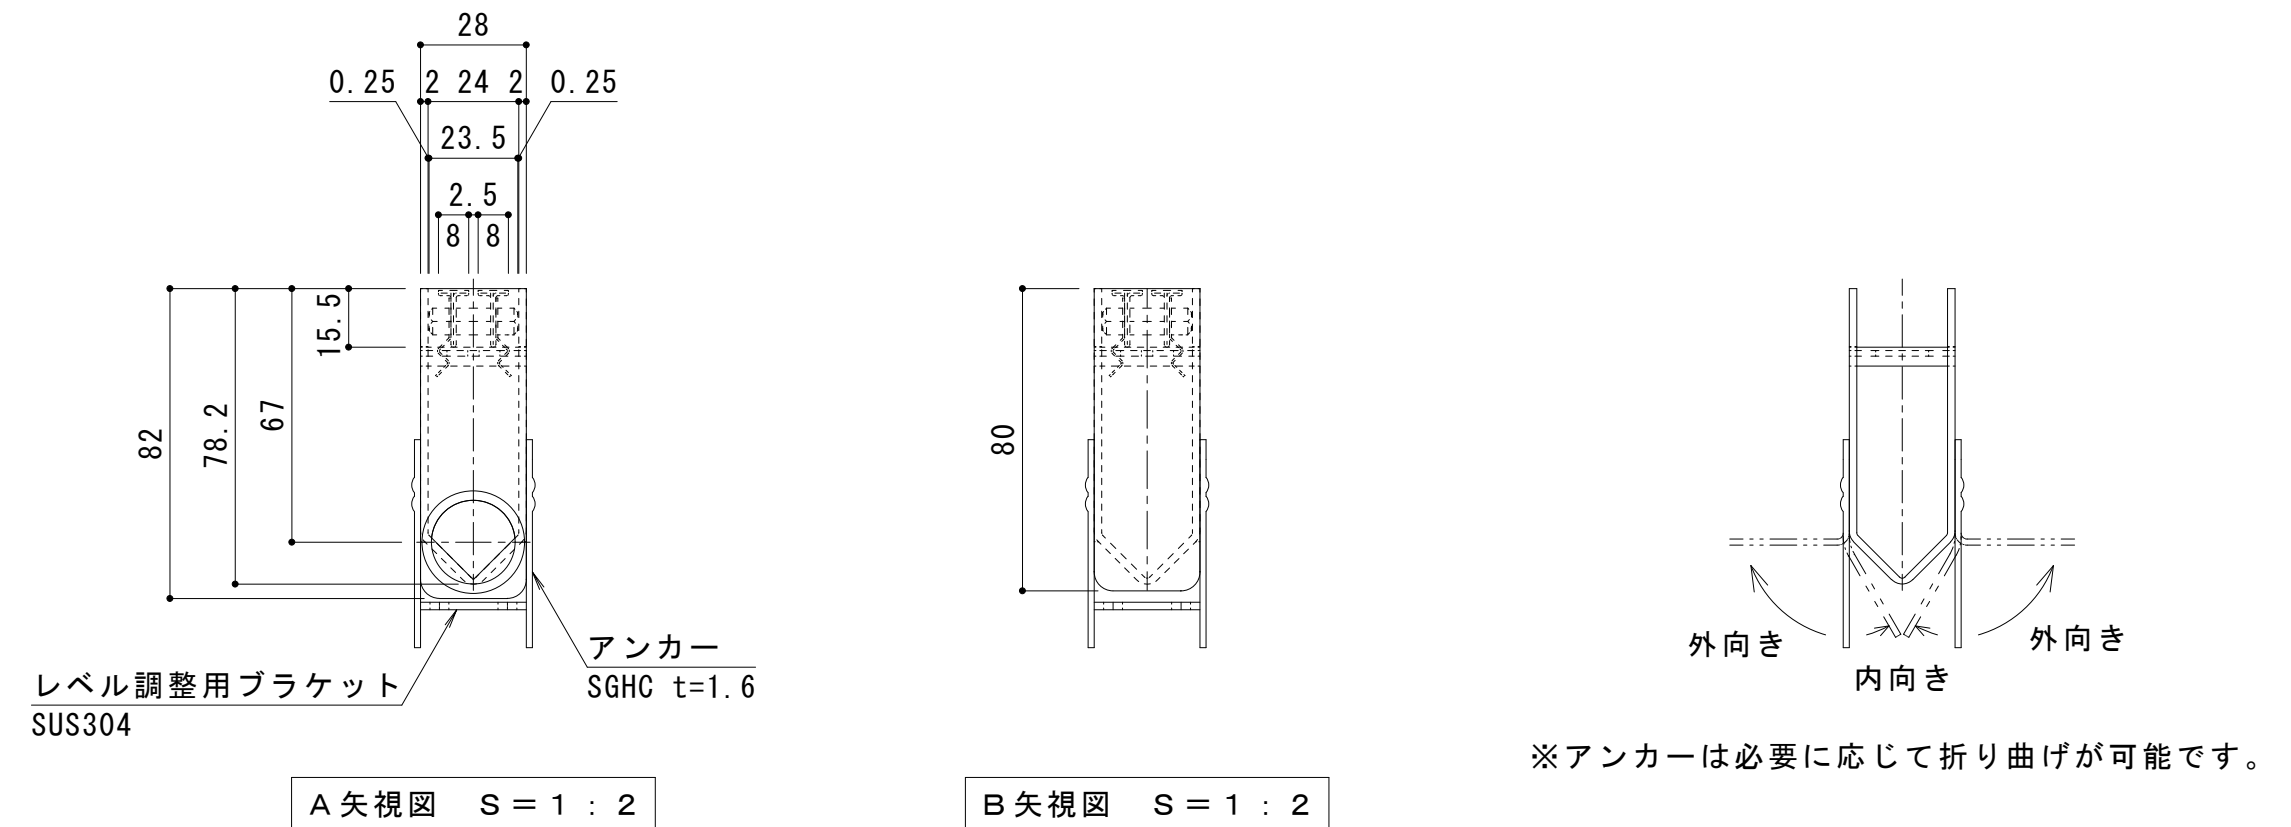


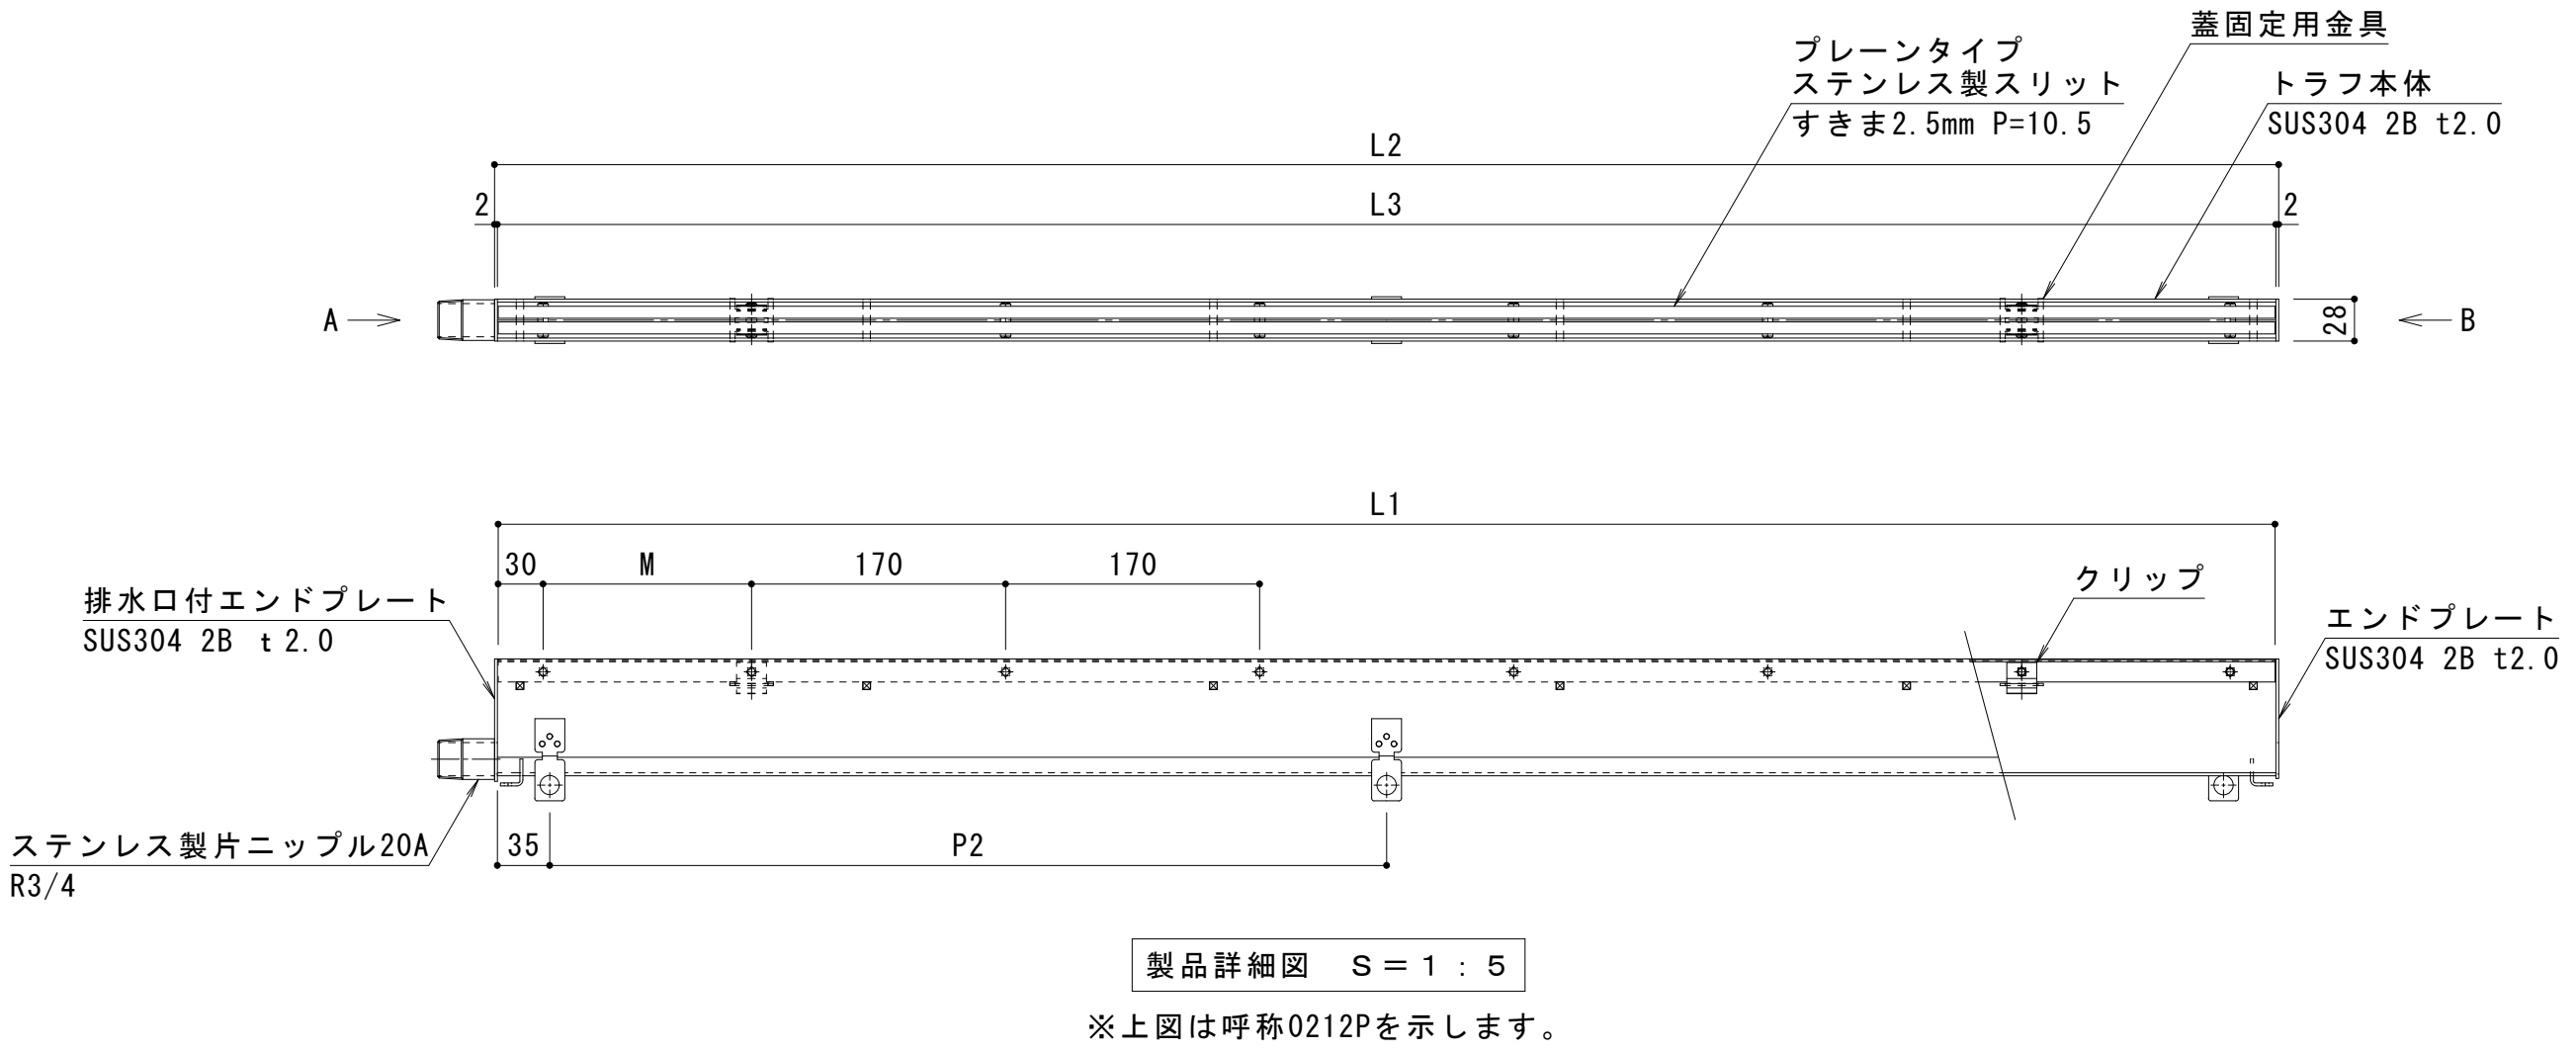

製品符号	呼称	L1(スリット長)	M	L2(枠外長)	L3(枠内長)	P2 (アカービツ)	アンカー数量	ブラケット数量
SEDS-VU	0206P	589	179.5	594	590	520	4	2
	0209P	889	159.5	894	890	410	6	2
	0212P	1189	139.5	1194	1190	560	6	3
	0218P	1789	184.5	1794	1790	573	8	3
	0220P	1989	114.5	1994	1990	480	10	3

適用荷重：歩行用

訂正	年・月・日	内 容	製 図	検 図	備 考	工事名称	製図	検図	作成年月日	カネソウ株式会社 2 R S 1 9 8 9 3
						図面名称	田 畑 純	石川文和	縮尺	
						排水ユニット ステンレス製スリット すきま2.5mm ステンレス製トラフ ユニットタイプ 端部排水 よこ引き用 S E D S - V U			図 示	