
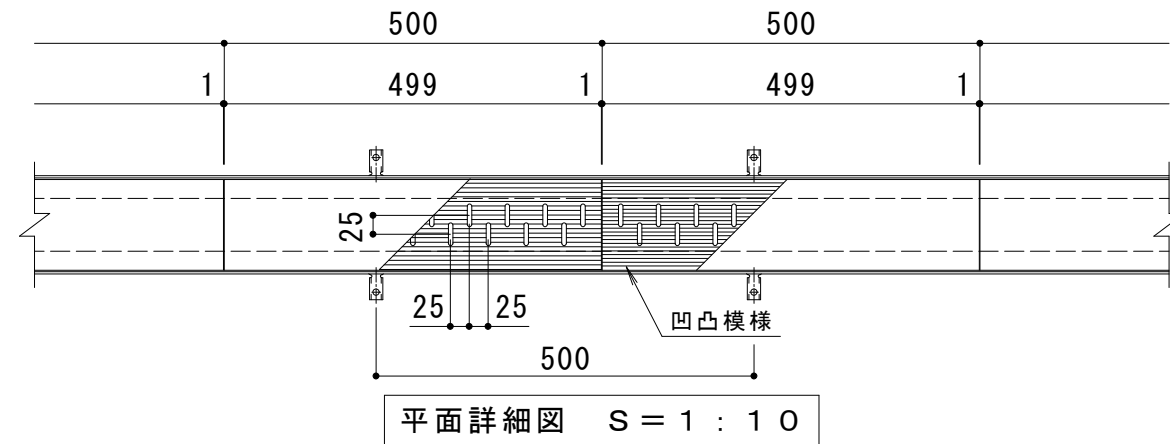
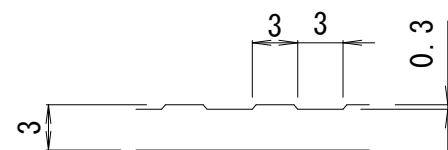


※表面の凹凸模様の線は蓋により異なるため、隣り合う蓋とは揃いません

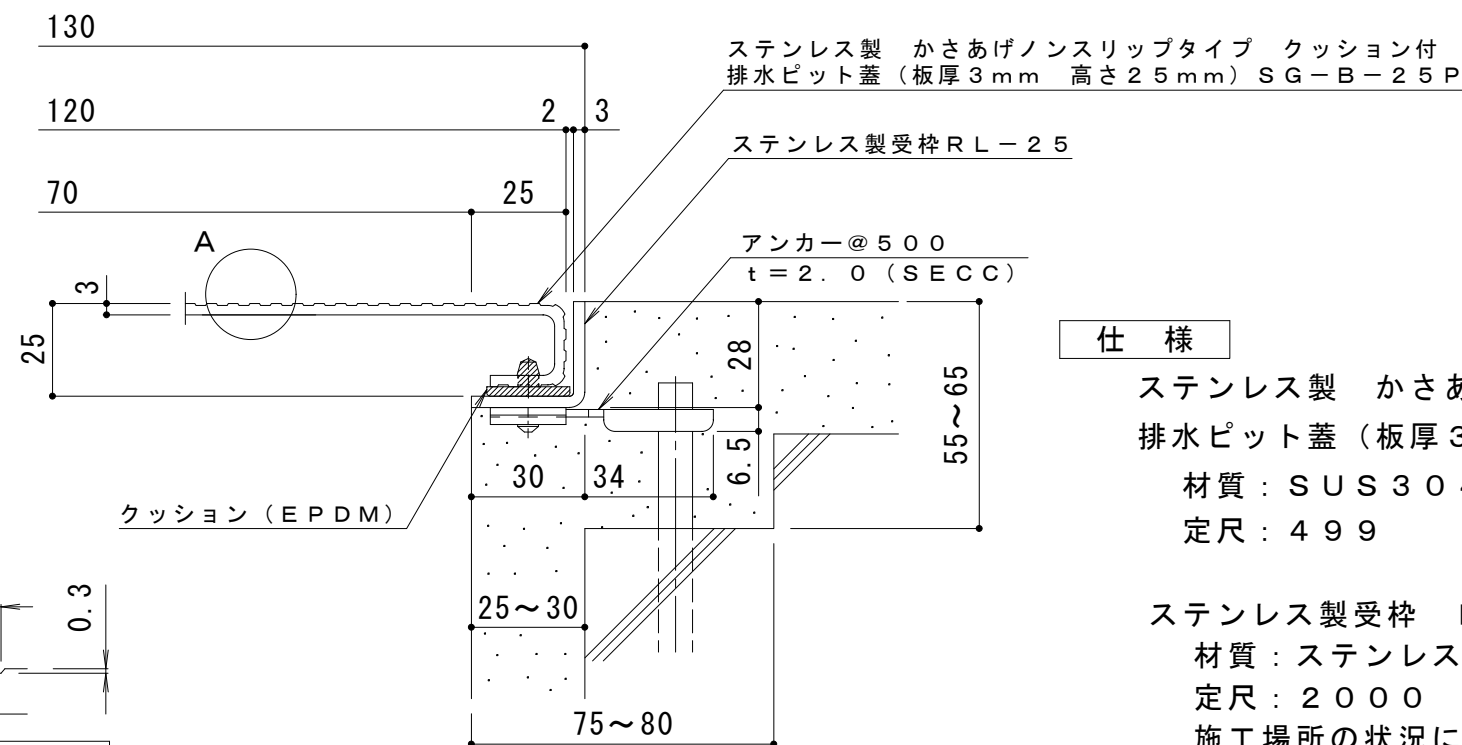

断面詳細図 S = 1 : 2

仕様

ステンレス製 かさあげノンスリップタイプ クッション付
排水ピット蓋 (板厚 3mm 高さ 25mm) SG-B-25P 120×500×25
材質 : SUS304
定尺 : 499

ステンレス製受枠 RL-25
材質 : ステンレス鋼板 t = 3.0 (SUS304)
定尺 : 2000
施工場所の状況に合わせて、アンカーをプライヤー等で折り曲げてご使用ください。

訂 正	年・月・日	内 容	製 図	検 図	工事名称	製 図	検 図	作成年月日	カネソウ株式会社 図 示 図 番 3 R P 1 5 1 0 4 6
	・				図面名称	酒井ひと美	樋口佳平	縮尺	
	・				ステンレス製 かさあげノンスリップタイプ クッション付 排水ピット蓋 (板厚 3mm 高さ 25mm) SG-B-25P 120×500×25+RL-25			図 示	