

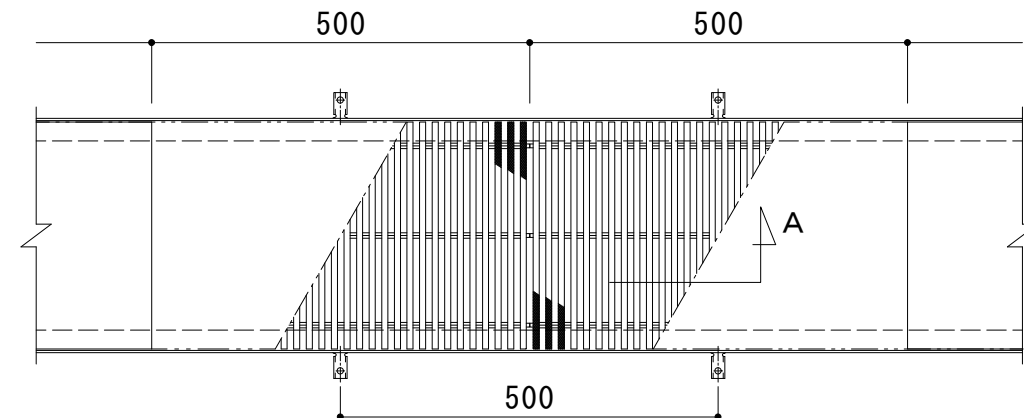


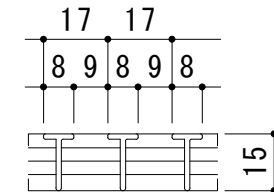



平面詳細図 S = 1 : 1 0

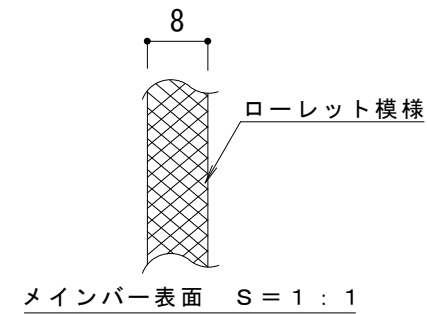

A 断面図 S = 1 : 2

受枠施工上の注意

T字コーナー部やL字コーナー部では、受枠を突き当てにするなどして施工してください

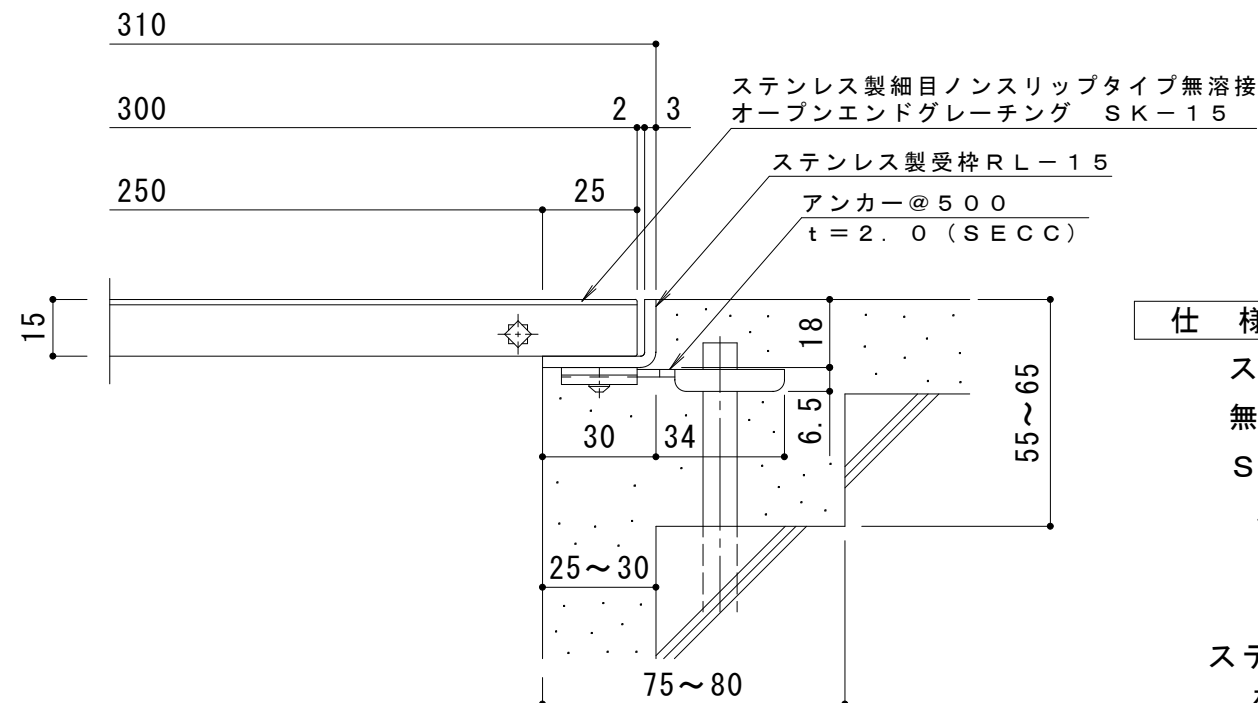 

断面詳細図 S = 1 : 2

仕 様

ステンレス製細目ノンスリップタイプ (ローレット模様)

無溶接オープンエンドグレーチング (すきま9mm)

SK-15 300×500×15

材質：メインバー SUS304@17

クロスバー SUS304

定尺：500

ステンレス製受枠 RL-15

材質：ステンレス鋼板 t=3.0 (SUS304)

定尺：2000

施工場所の状況に合わせて、アンカーをプライヤー等で折り曲げてご使用ください。

訂 正	年・月・日	内 容	製 図	検 図	工事名称	製 図	検 図	作成年月日	カネソウ株式会社 3 R P 1 4 3 4 0 5
	・				図面名称 ステンレス製 細目ノンスリップタイプ(ローレット模様) 無溶接 オープンエンドグレーチング (すきま9mm) SK-15 300×500×15+RL-15	村井真優	松崎裕一	縮尺 1 : 10, 1 : 2	
	・								