



平面詳細図 S = 1 : 10

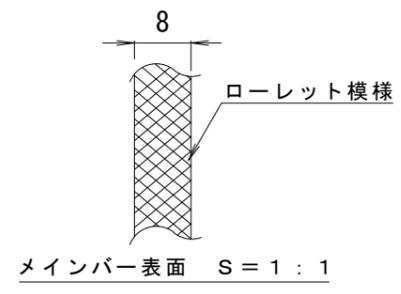



メインバー表面 S = 1 : 1

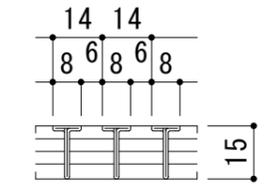

A断面図 S = 1 : 2

受枠施工上の注意

T字コーナー部やL字コーナー部では、受枠を突き当てにするなどして施工してください

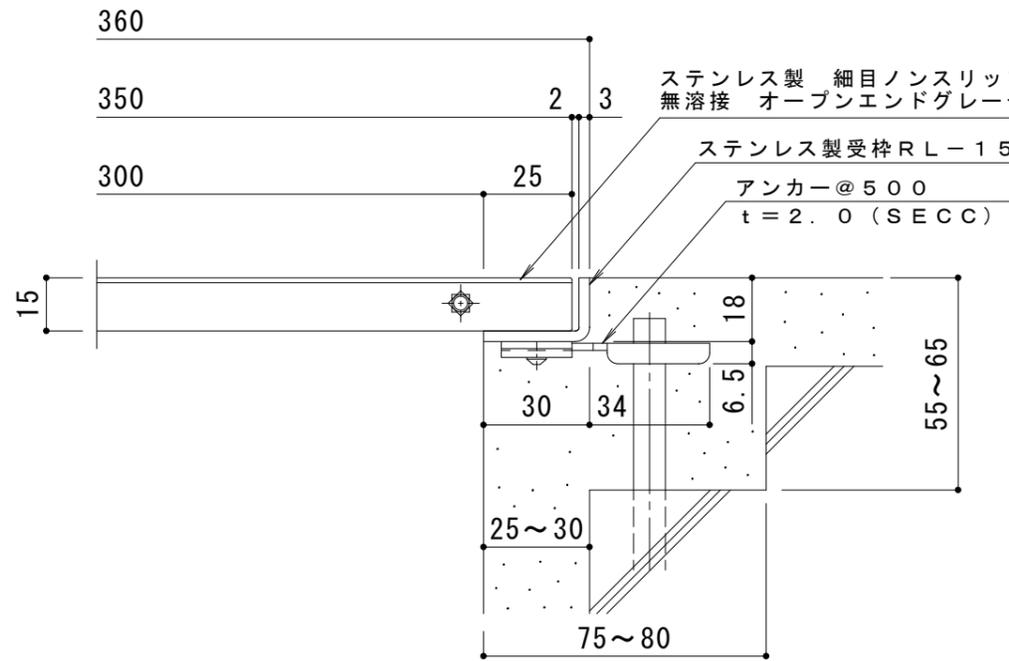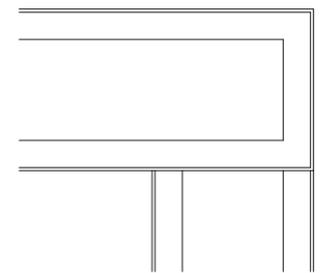

断面詳細図 S = 1 : 2

仕様

ステンレス製 細目ノンスリップタイプ(ローレット模様)無溶接  
 オープンエンドグレーチング SK-H-15 150×500×15  
 材質：メインバー SUS304 @14  
 クロスバー SUS304  
 定尺：500  
 ステンレス製受枠 RL-15  
 材質：ステンレス鋼板 t=3.0 (SUS304)  
 定尺：2000  
 施工場所の状況に合わせて、アンカーをプライヤー等で折り曲げてご使用ください。

訂 正	年・月・日	内	容	製	図	検	図	工事名称	製	図	検	図	作成年月日	カネノウ株式会社 3RP143401
	年・月・日	図面名称 ステンレス製 細目ノンスリップタイプ(ローレット模様) 無溶接 オープンエンドグレーチング (すきま6mm) SK-H-15 350×500×15+RL-15	村井真優	松崎裕一	縮尺 1:10, 1:2	図番								