



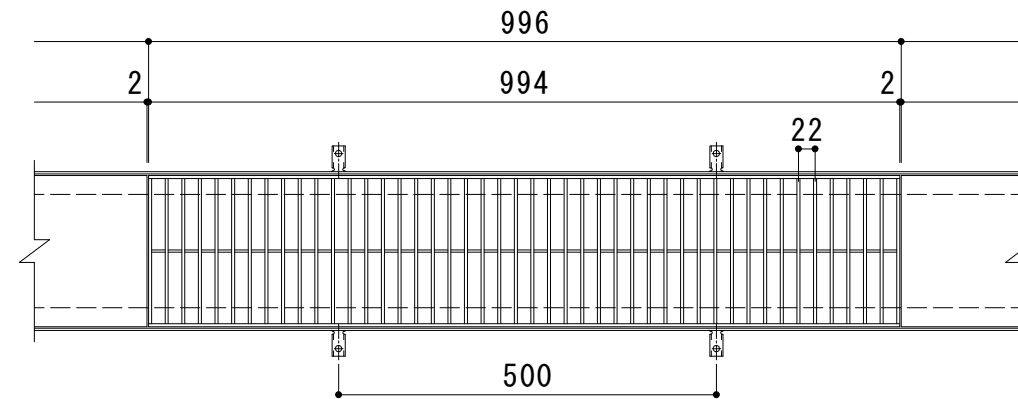

平面詳細図 S = 1 : 10

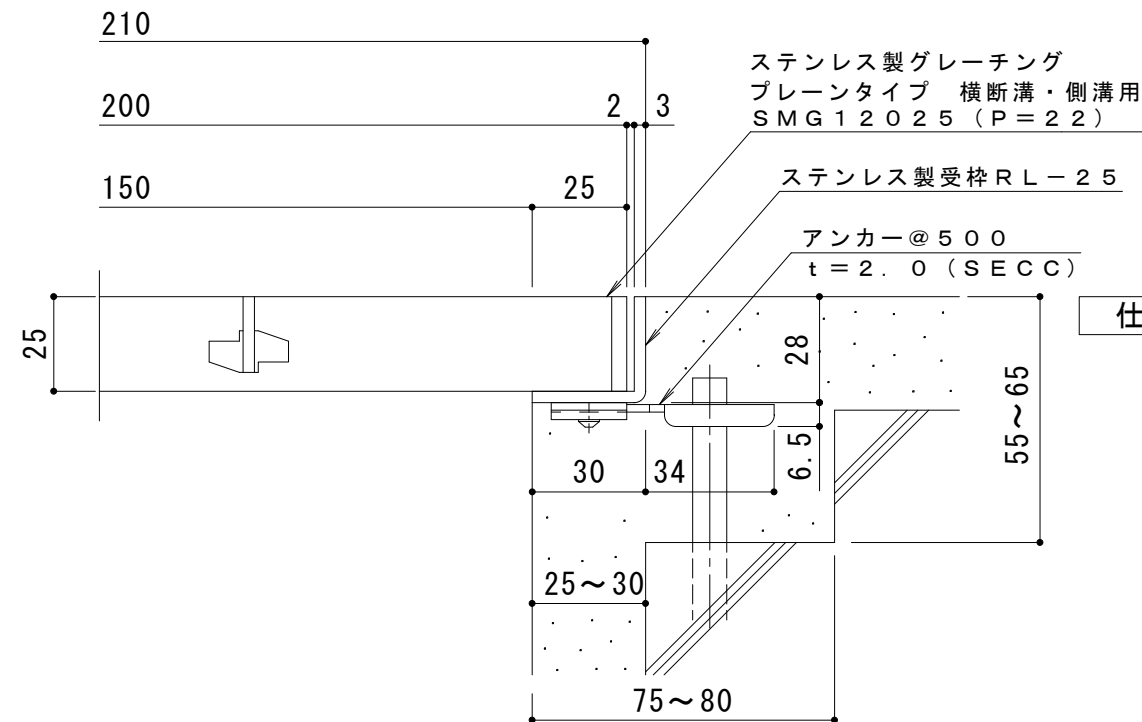

断面詳細図 S = 1 : 2

仕様 ※適用荷重：T-20

ステンレス製グレーチング プレーンタイプ 横断溝・側溝用

SMG 12025 (P=22)

材質：メインバー FB4×25 (SUS304)

クロスバー FB3×20 (SUS304)

サイドバー FB4×25 (SUS304)

定尺：994

ステンレス製受枠 RL-25

材質：ステンレス鋼板 t=3.0 (SUS304)

定尺：2000

施工場所の状況に合わせて、アンカーをプライヤー等で折り曲げてご使用ください。

訂 正	年・月・日	内 容	製 図	検 図	工事名称 図面名称 ステンレス製グレーチング プレーンタイプ 横断溝・側溝用 SMG 12025 (P=22) + RL-25	製図 村井真優	検図 松崎裕一	作成年月日	カネソウ株式会社	
	・ ・									
	・ ・							縮尺		図番
	・ ・							1:10, 1:2		3 R P 1 4 2 0 2 9