



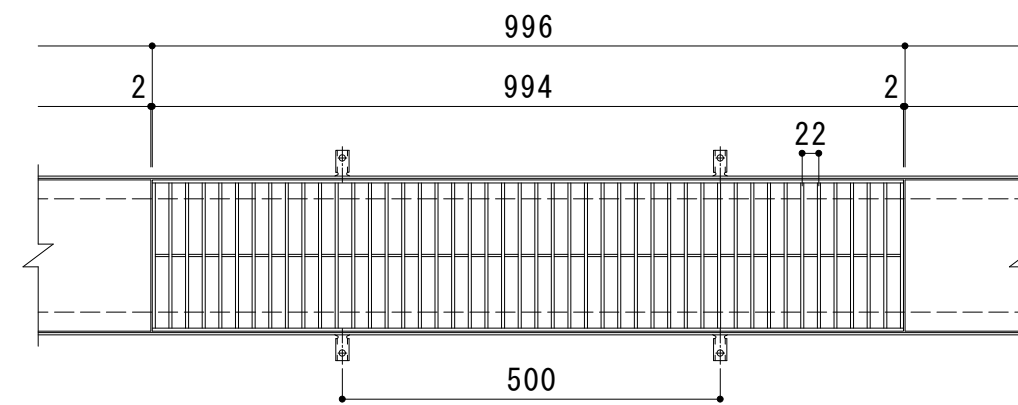

平面詳細図 S = 1 : 10

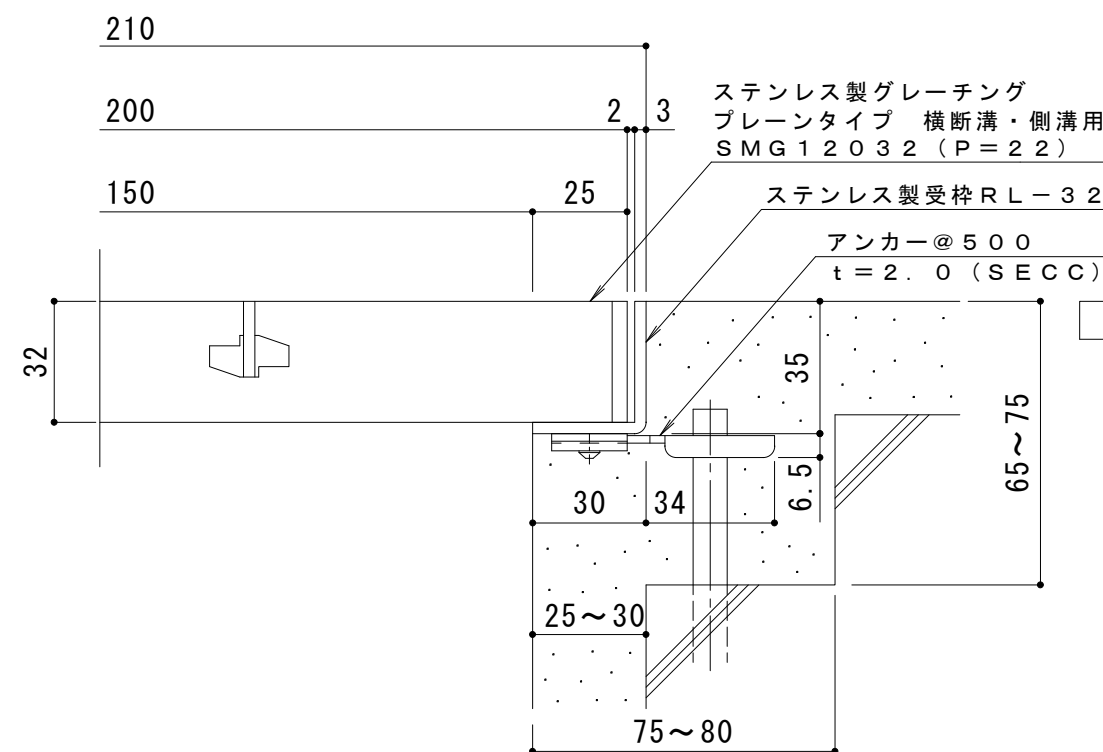

断面詳細図 S = 1 : 2

仕様 ※適用荷重：T-20
ステンレス製グレーチング プレーンタイプ 横断溝・側溝用
SMG 12032 (P=22)
材質：メインバー FB4×32 (SUS304)
クロスバー FB3×20 (SUS304)
サイドバー FB4×32 (SUS304)
定尺：994
ステンレス製受枠 RL-32
材質：ステンレス鋼板 t=3.0 (SUS304)
定尺：2000
施工場所の状況に合わせて、アンカーをプライヤー等で折り曲げてご使用ください。

訂 正	年・月・日	内 容	製 図	検 図	工事名称	製 図	検 図	作成年月日	カネソウ株式会社 3RP142030
	・				図面名称	村井真優	松崎裕一	縮尺	
	・				ステンレス製グレーチング プレーンタイプ 横断溝・側溝用 SMG 12032 (P=22) + RL-32			1:10, 1:2	