



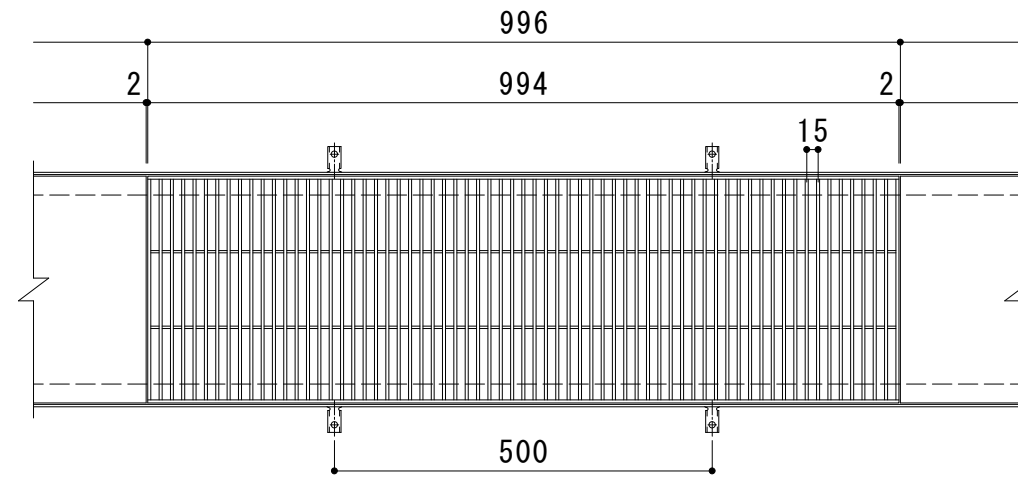

平面詳細図 S = 1 : 10

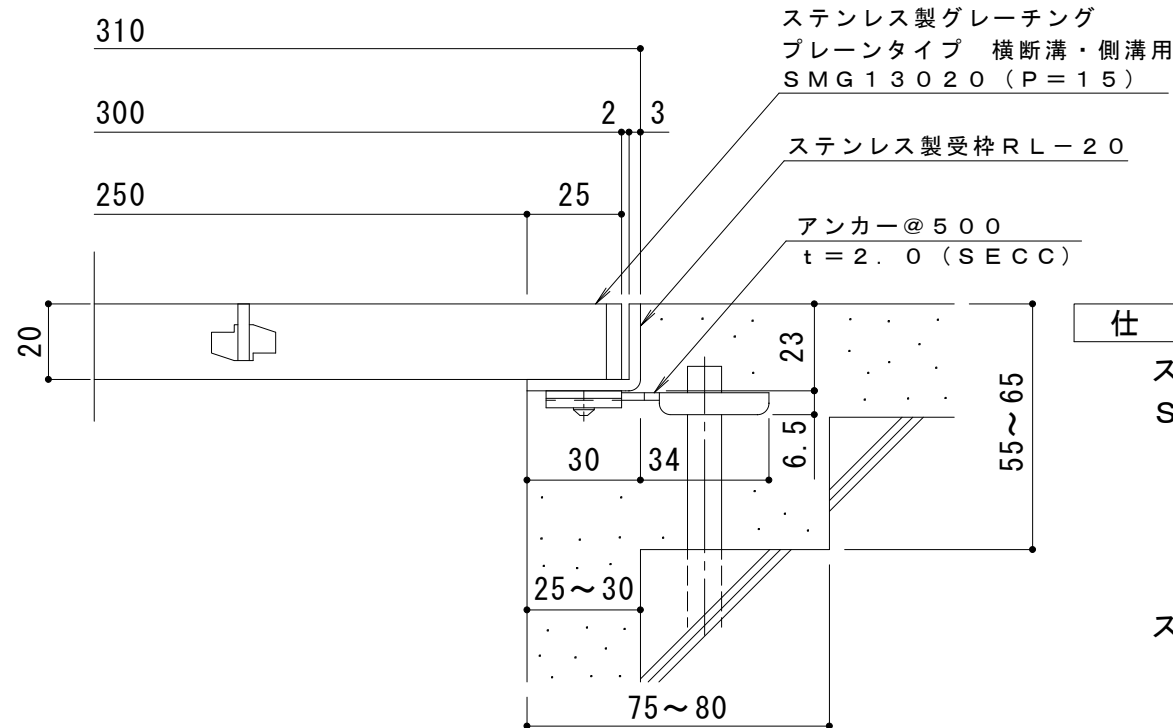

断面詳細図 S = 1 : 2

仕様 ※適用荷重：T-2

ステンレス製グレーチング プレーンタイプ 横断溝・側溝用

SMG 13020 (P=15)

材質：メインバー FB4×20 (SUS304)

クロスバー FB3×15 (SUS304)

サイドバー FB4×20 (SUS304)

定尺：994

ステンレス製受枠 RL-20

材質：ステンレス鋼板 t=3.0 (SUS304)

定尺：2000

施工場所の状況に合わせて、アンカーをプライヤー等で折り曲げてご使用ください。

|        |       |     |     |     |                                                               |      |     |           |                               |
|--------|-------|-----|-----|-----|---------------------------------------------------------------|------|-----|-----------|-------------------------------|
| 訂<br>正 | 年・月・日 | 内 容 | 製 図 | 検 図 | 工事名称                                                          | 製 図  | 検 図 | 作成年月日     | カネソウ株式会社<br>3 R P 1 4 2 0 7 3 |
|        | ・     |     |     |     | 図面名称 ステンレス製グレーチング プレーンタイプ 横断溝・側溝用<br>SMG 13020 (P=15) + RL-20 | 石川莉帆 | 安部崇 | 縮尺        |                               |
|        | ・     |     |     |     |                                                               |      |     | 1:10, 1:2 |                               |