


平面詳細図 S = 1 : 10

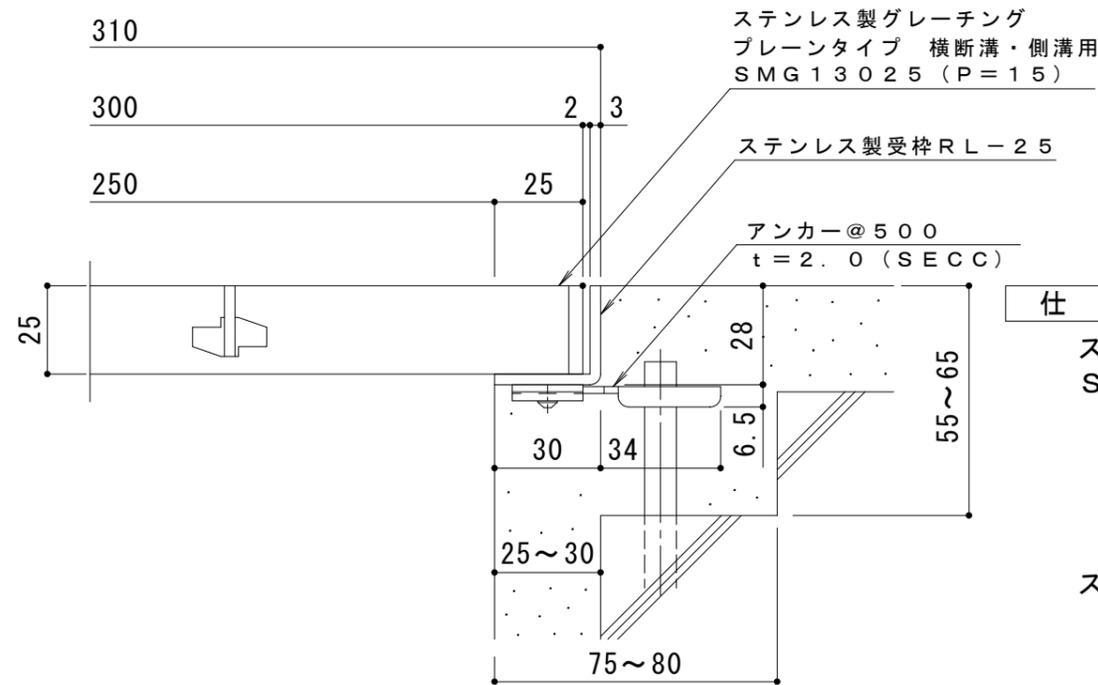

断面詳細図 S = 1 : 2

**仕様**

※適用荷重：T-6（横断溝用）  
 ※適用荷重：T-14（側溝用）

ステンレス製グレーチング プレーンタイプ 横断溝・側溝用  
 SMG 13025 (P=15)

材質：メインバー FB4×25 (SUS304)  
 クロスバー FB3×20 (SUS304)  
 サイドバー FB4×25 (SUS304)

定尺：994

ステンレス製受枠 RL-25  
 材質：ステンレス鋼板 t=3.0 (SUS304)  
 定尺：2000

施工場所の状況に合わせて、アンカーをプライヤー等で折り曲げてご使用ください。

訂 正	年・月・日	内 容	製 図	検 図	工事名称	製 図	検 図	作成年月日	カネソウ株式会社
	・				図面名称 ステンレス製グレーチング プレーンタイプ 横断溝・側溝用 SMG 13025 (P=15) + RL-25	石川莉帆	安部崇	縮尺 1:10, 1:2	