


平面詳細図 S = 1 : 10

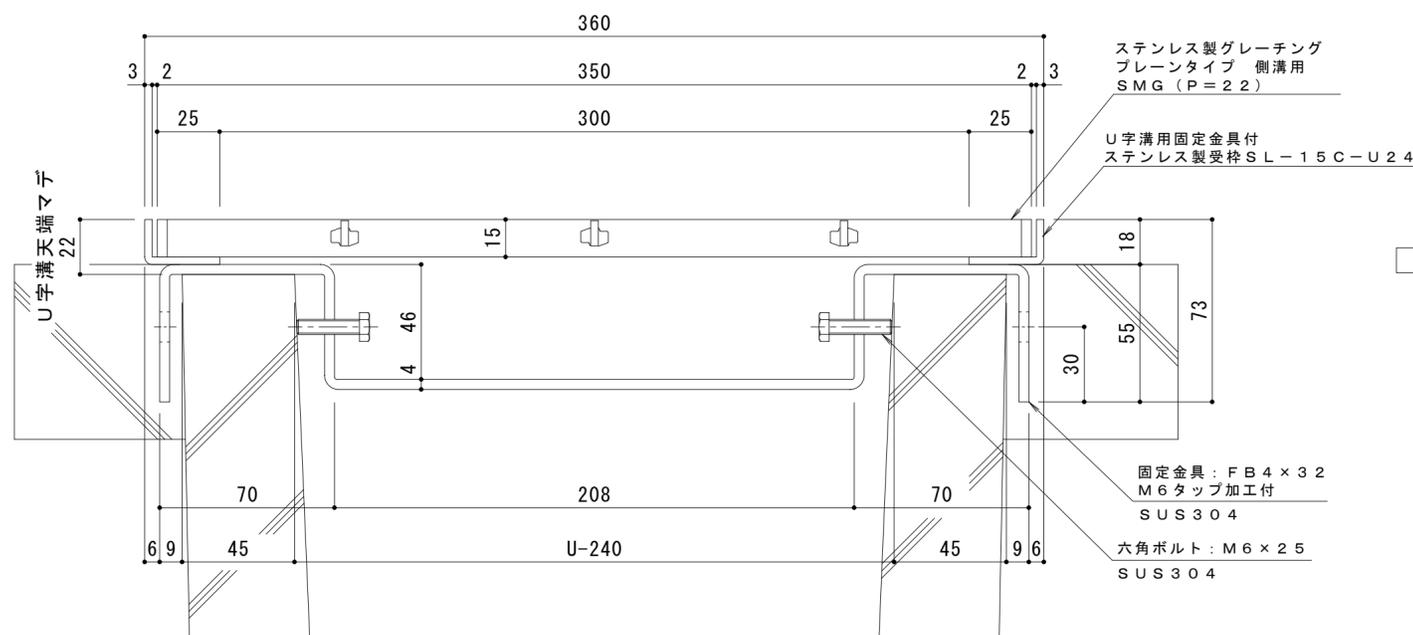

断面詳細図 S = 1 : 2

受枠施工時の注意事項

U字溝上端部と受枠下部とのすきまはモルタル等で埋めて下さい。
固定金具は必ずコンクリート等で固定して下さい。

仕様 ※適用荷重：歩行用

ステンレス製グレーチング プレーンタイプ 側溝用
SMG 13515 (P=22)
材質：メインバー FB4×15 (SUS304)
クロスバー FB3×10 (SUS304)
サイドバー FB4×15 (SUS304)
定尺：994

U字溝用固定金具付
ステンレス製受枠 SL-15C-U24
材質：ステンレス鋼板 t=3.0 (SUS304)
定尺：2000

訂	年・月・日	内	容	製	図	検	図	備	考	工事名称	製	図	検	図	作	成	年	月	日	カネノウ株式会社
正	・									図面名称 ステンレス製グレーチング プレーンタイプ 側溝用 SMG 13515 (P=22) U字溝用固定金具付ステンレス製受枠 SL-15C-U24	森	似	星	野	縮	尺	示	図	番	
																				2RP150431