


平面詳細図 S = 1 : 10

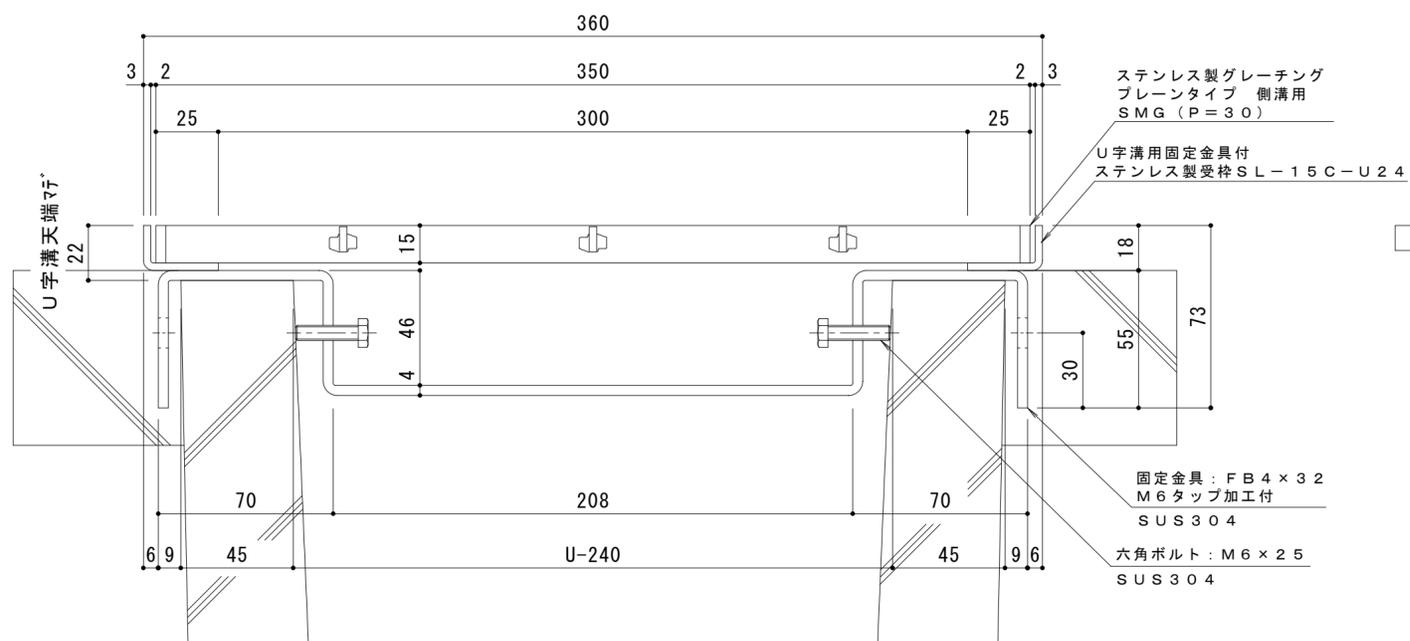

断面詳細図 S = 1 : 2

受枠施工時の注意事項  
 U字溝上端部と受枠下部とのすきまはモルタル等で埋めて下さい。  
 固定金具は必ずコンクリート等で固定して下さい。

- 仕様** ※適用荷重：歩行用
- ステンレス製グレーチング プレーンタイプ 側溝用 SMG 13515 (P=30)
  - 材質：メインバー FB4×15 (SUS304)
  - クロスバー FB3×10 (SUS304)
  - サイドバー FB4×15 (SUS304)
  - 定尺：994
  - U字溝用固定金具付 ステンレス製受枠 SL-15C-U24
  - 材質：ステンレス鋼板 t=3.0 (SUS304)
  - 定尺：2000

訂 正	年・月・日	内	容	製	図	検	図	備	考	工事名称	製	図	検	図	作	成	年	月	日	カネノウ株式会社 2RP150413
										図面名称 ステンレス製グレーチング プレーンタイプ 側溝用 SMG 13515 (P=30) U字溝用固定金具付ステンレス製受枠 SL-15C-U24	森	似	風	星	野	和	彦	縮	尺	