


平面詳細図 S = 1 : 10

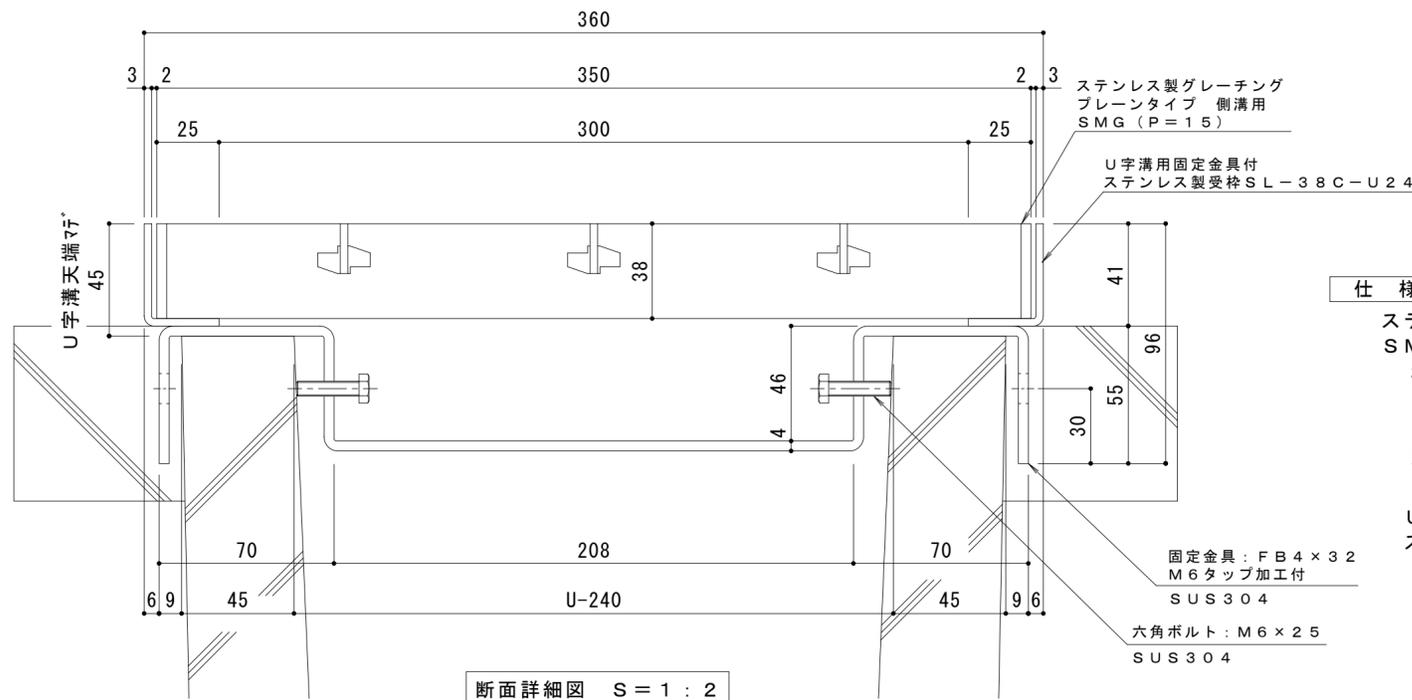

断面詳細図 S = 1 : 2

- 仕様** ※適用荷重: T-14
- ステンレス製グレーチング プレーンタイプ 側溝用 SMG 13538 (P=15)
 - 材質: メインバー FB4×38 (SUS304)
 - クロスバー FB3×20 (SUS304)
 - サイドバー FB4×38 (SUS304)
 - 定尺: 994
 - U字溝用固定金具付 ステンレス製受枠 SL-38C-U24
 - 材質: ステンレス鋼板 t=3.0 (SUS304)
 - 定尺: 2000

受枠施工時の注意事項
 U字溝上端部と受枠下部とのすきまはモルタル等で埋めて下さい。
 固定金具は必ずコンクリート等で固定して下さい。

訂	年・月・日	内	容	製	検	備	考	工事名称	製	検	作	成	年	月	日	カネノウ株式会社
正	・							図面名称 ステンレス製グレーチング プレーンタイプ 側溝用 SMG 13538 (P=15) U字溝用固定金具付ステンレス製受枠 SL-38C-U24	森 似 風	星 野 和 彦	縮	尺	図	示	図	
																2RP150457