


平面詳細図 S = 1 : 10

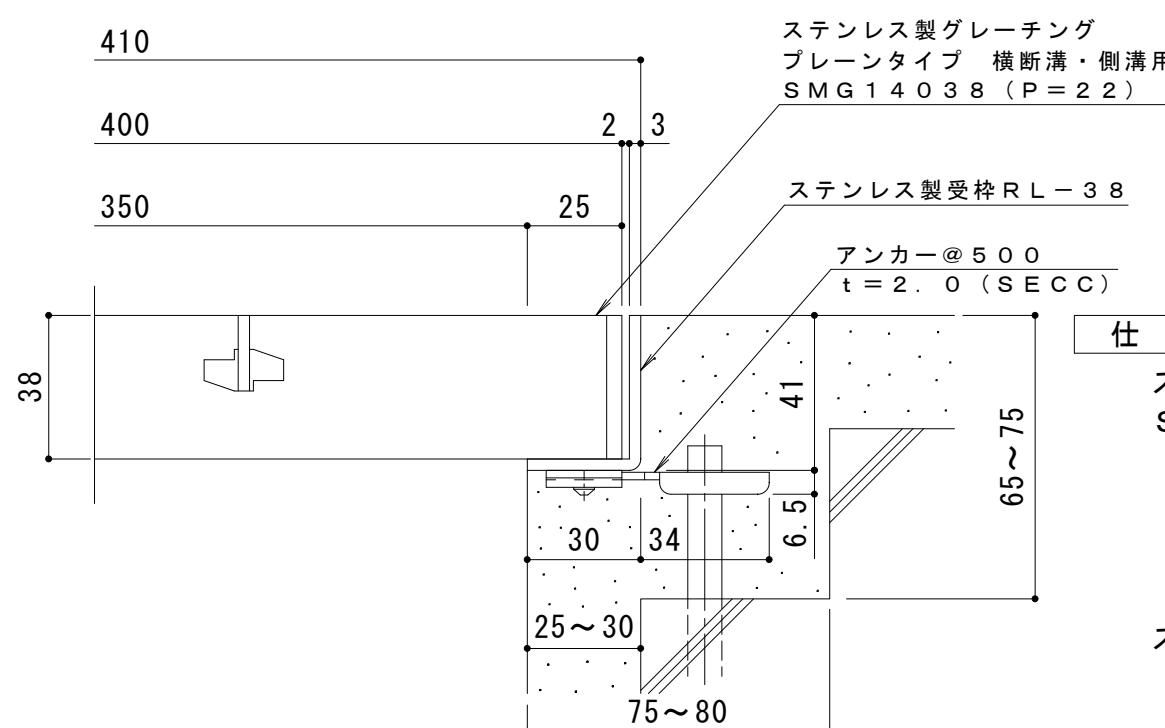

※適用荷重：T-2（横断溝用）

※適用荷重：T-6（側溝用）

ステンレス製グレーチング プレーンタイプ 横断溝・側溝用
SMG 14038 (P=22)

材質：メインバー FB 4×38 (SUS304)

クロスバー FB3×20 (SUS304)

サイドバー FB4×38 (SUS304)

定尺：994

ステンレス製受枠 RL-38

材質：ステンレス鋼板 $t = 3.0$ (SUS304)

定尺：2000

施工場所の状況に合わせて、アンカーをプライヤー等で折り曲げてご使用ください。

断面詳細図 S = 1 : 2

訂 正	年・月・日	内 容	製図	検図	工事名称 図面名称 ステンレス製グレーティング プレーンタイプ 横断溝・側溝用 SMG 14038 (P=22) + RL-38	製図	検図	作成年月日	力ネソウ株式会社
	.					村井真優	松崎裕一	縮尺	国番
	.							1:10, 1:2	
	.								3 R P 1 4 2 0 4 9