


平面詳細図 S = 1 : 10

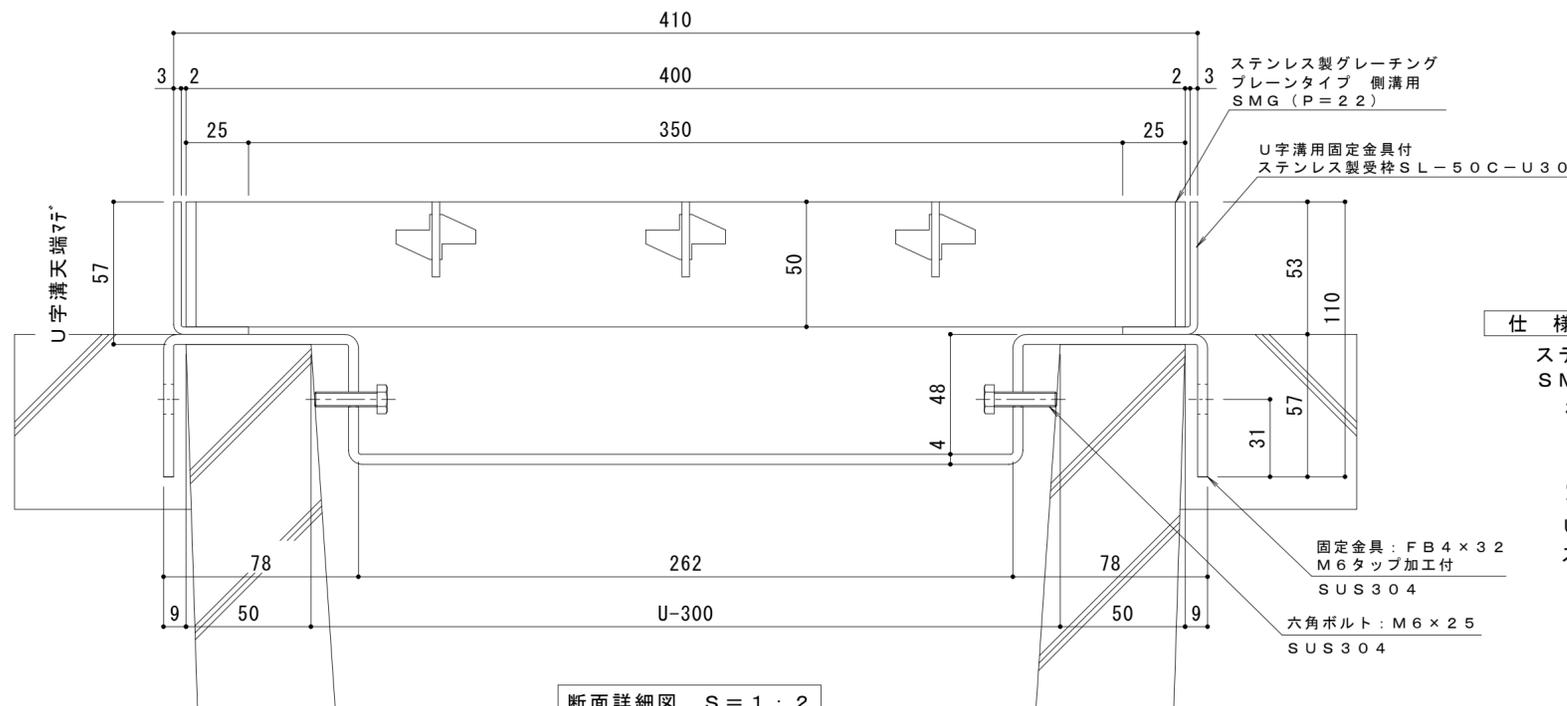

断面詳細図 S = 1 : 2

受枠施工時の注意事項
 U字溝上端部と受枠下部とのすきまはモルタル等で埋めて下さい。
 固定金具は必ずコンクリート等で固定して下さい。

仕様 ※適用荷重: T-14
 ステンレス製グレーチング プレーンタイプ 側溝用
 SMG 14050 (P=22)
 材質: メインバー FB4×50 (SUS304)
 クロスバー FB3×30 (SUS304)
 サイドバー FB4×50 (SUS304)
 定尺: 994
 U字溝用固定金具付
 ステンレス製受枠 SL-50C-U30
 材質: ステンレス鋼板 t=3.0 (SUS304)
 定尺: 2000

訂	年・月・日	内	容	製	図	検	図	備	考	工事名称	製	図	検	図	作	成	年	月	日	カネノウ株式会社 2RP150441	
	・									ステンレス製グレーチング プレーンタイプ 側溝用 SMG 14050 (P=22) U字溝用固定金具付ステンレス製受枠 SL-50C-U30	森	似	星	野	縮	尺			図		番
正	・														図	示					