


平面詳細図 S = 1 : 10

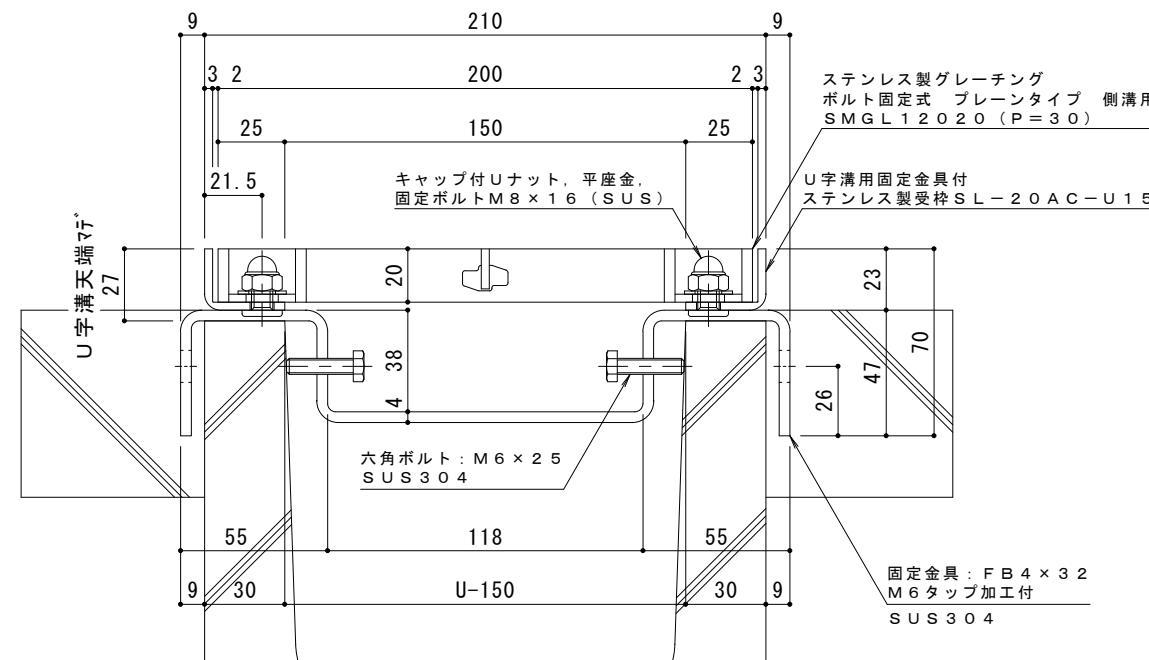

断面詳細図 S = 1 : 2

受枠施工時の注意事項

U字溝上端部と受枠下部とのすきまはモルタル等で埋めて下さい。
固定金具は必ずコンクリート等で固定して下さい。

仕様 ※適用荷重 : T-14

ステンレス製グレーチング ボルト固定式
プレーンタイプ 側溝用 SMGL 12020 (P=30)

材質 : メインバー FB 4×20 (SUS304)

クロスバー FB 3×15 (SUS304)

サイドバー FB 4×20 (SUS304)

定尺 : 994

U字溝用固定金具付

ステンレス製受枠 SL-20AC-U15

材質 : ステンレス鋼板 t=3.0 (SUS304)

定尺 : 2000

訂	年・月・日	内 容	製 図	検 図	備 考	工事名称	製 図	検 図	作成年月日	カネノウ株式会社	
										小林瑞季	樋口佳平
正						ステンレス製グレーチング ボルト固定式 プレーンタイプ 側溝用 SMGL 12020 (P=30) U字溝用固定金具付ステンレス製受枠 SL-20AC-U15				縮尺 図 示	図番 2 R P 1 5 1 2 7 3