



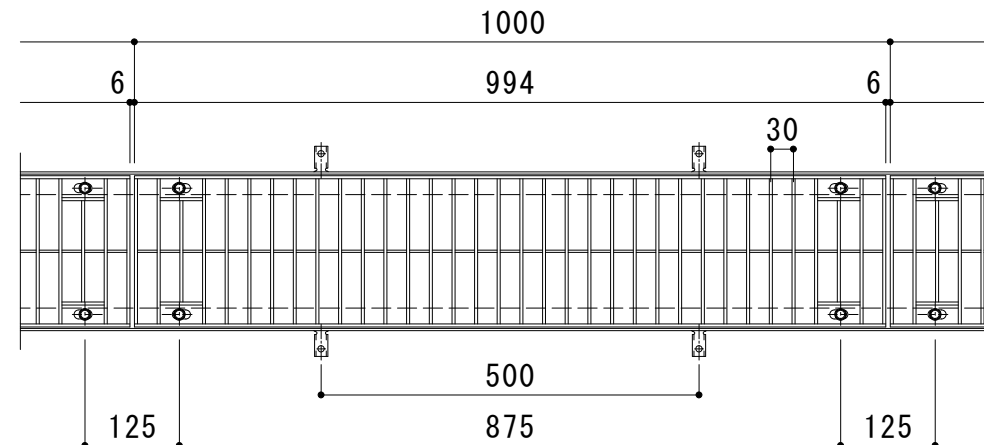

平面詳細図 S = 1 : 10

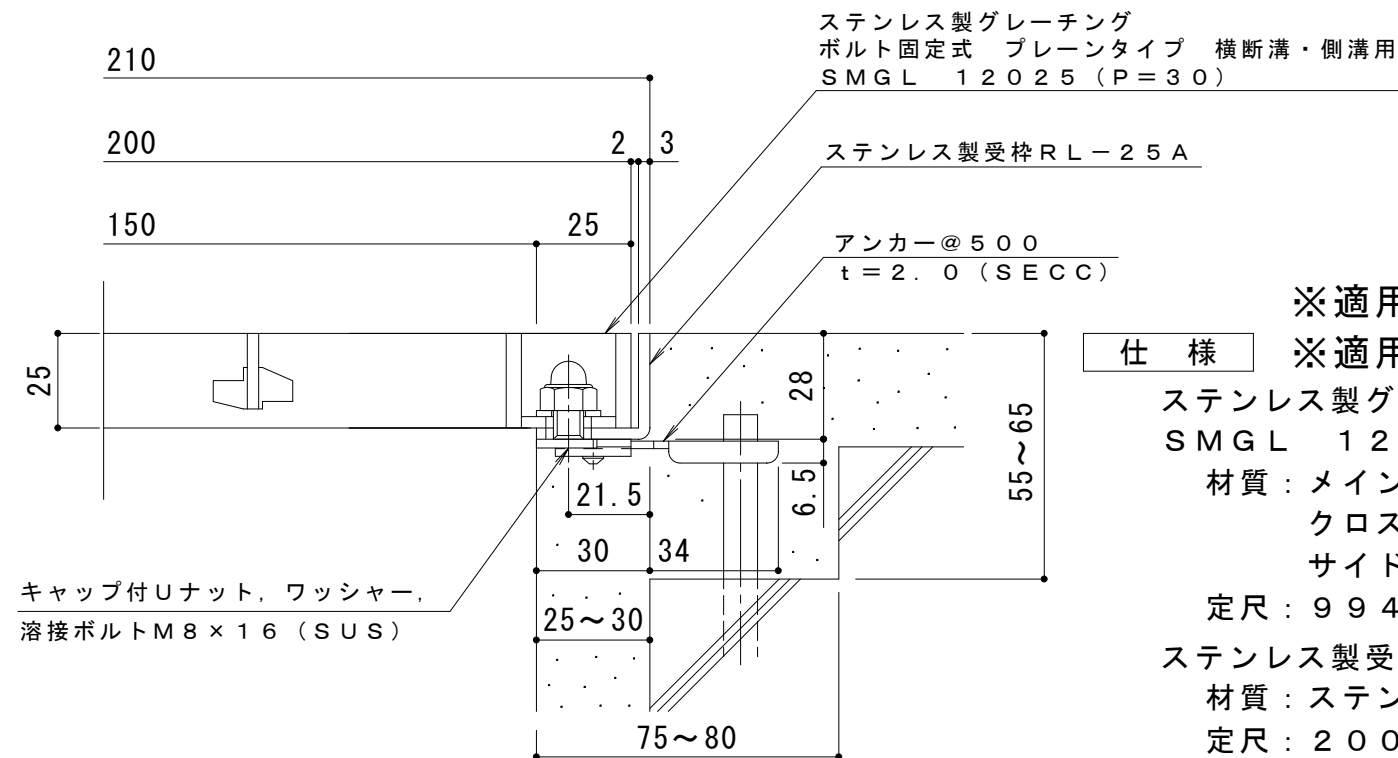

断面詳細図 S = 1 : 2

※適用荷重：T-14（横断溝用）

※適用荷重：T-20（側溝用）

ステンレス製グレーチング ボルト固定式 プレーンタイプ 横断溝・側溝用
SMGL 12025 (P=30)

材質：メインバー FB4×25（SUS304）

クロスバー F B 3 × 2 0 (S U S 3 0 4)

サイドバー F B 4 × 2 5 (S U S 3 0 4)

定尺：9 9 4

ステンレス製受枠 R L - 2 5 A

材質：ステンレス鋼板 $t = 3.0$ (SUS304)

定尺：2000

施工場所の状況に合わせて、アンカーをプライヤー等で折り曲げてご使用ください。

訂 正	年・月・日	内 容	製 図	検 図	工事名称 図面名称 ステンレス製グレーチング ボルト固定式 プレーンタイプ 横断溝・側溝用 SMGL 12025 (P=30)+RL-25A	製図 石川 莉帆	検図 松崎 裕一	作成年月日	カネソウ株式会社 縮尺 1:10, 1:2 図番 3 R P 1 4 3 1 8 3
	・								