



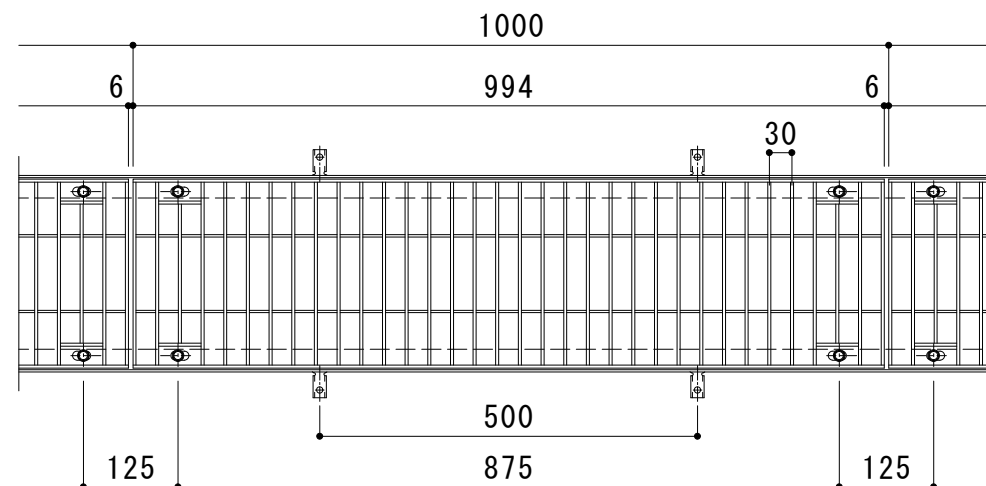

平面詳細図 S = 1 : 10

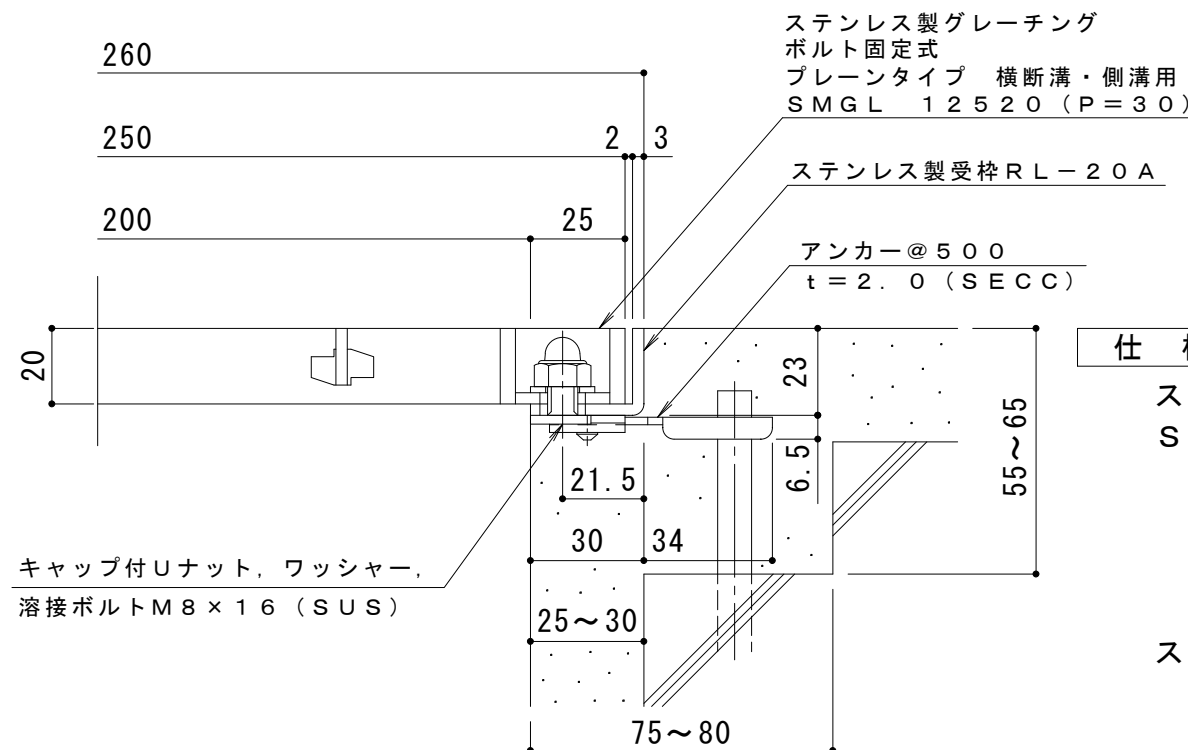

断面詳細図 S = 1 : 2

※適用荷重：歩行用（横断溝用）

※適用荷重：T-2（側溝用）

ステンレス製グレーチング ボルト固定式 プレーンタイプ 横断溝・側溝用  
SMGL 12520 (P=30)

材質：メインバー FB4×20 (SUS304)

クロスバー FB3×15 (SUS304)

サイドバー FB4×20 (SUS304)

定尺：994

ステンレス製受枠 RL-20A

材質：ステンレス鋼板 t=3.0 (SUS304)

定尺：2000

施工場所の状況に合わせて、アンカーをプライヤー等で折り曲げてご使用ください。

| 訂正 | 年・月・日 | 内 容 | 製 図 | 検 図 | 工事名称                                                                   | 製 図   | 検 図   | 作成年月日        | カネソウ株式会社 |
|----|-------|-----|-----|-----|------------------------------------------------------------------------|-------|-------|--------------|----------|
|    | ・     |     |     |     | 図面名称 ステンレス製グレーチング ボルト固定式 プレーンタイプ 横断溝・側溝用<br>SMGL 12520 (P=30) + RL-20A | 石川 莉帆 | 松崎 裕一 | 縮尺 1:10, 1:2 |          |
|    | ・     |     |     |     |                                                                        |       |       | 図番 3RP143185 |          |
|    | ・     |     |     |     |                                                                        |       |       |              |          |