



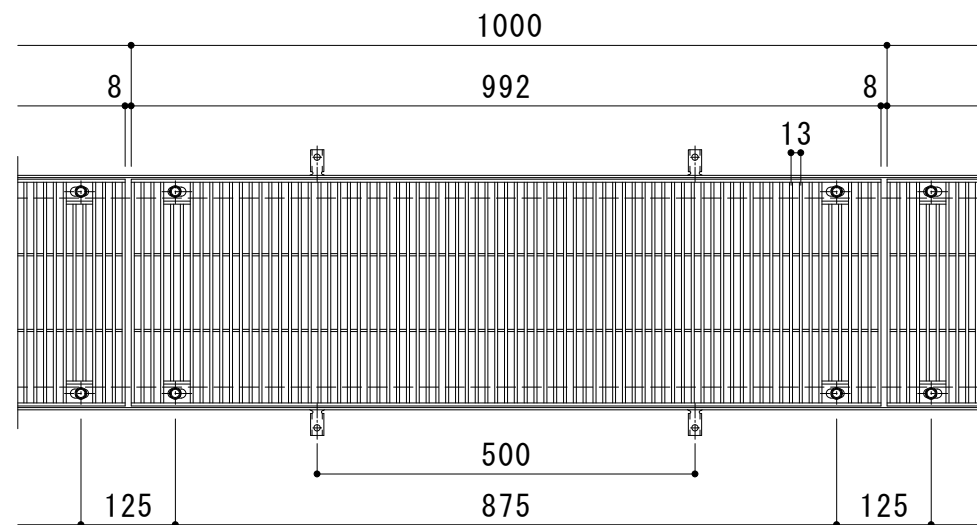

平面詳細図 S = 1 : 1 0

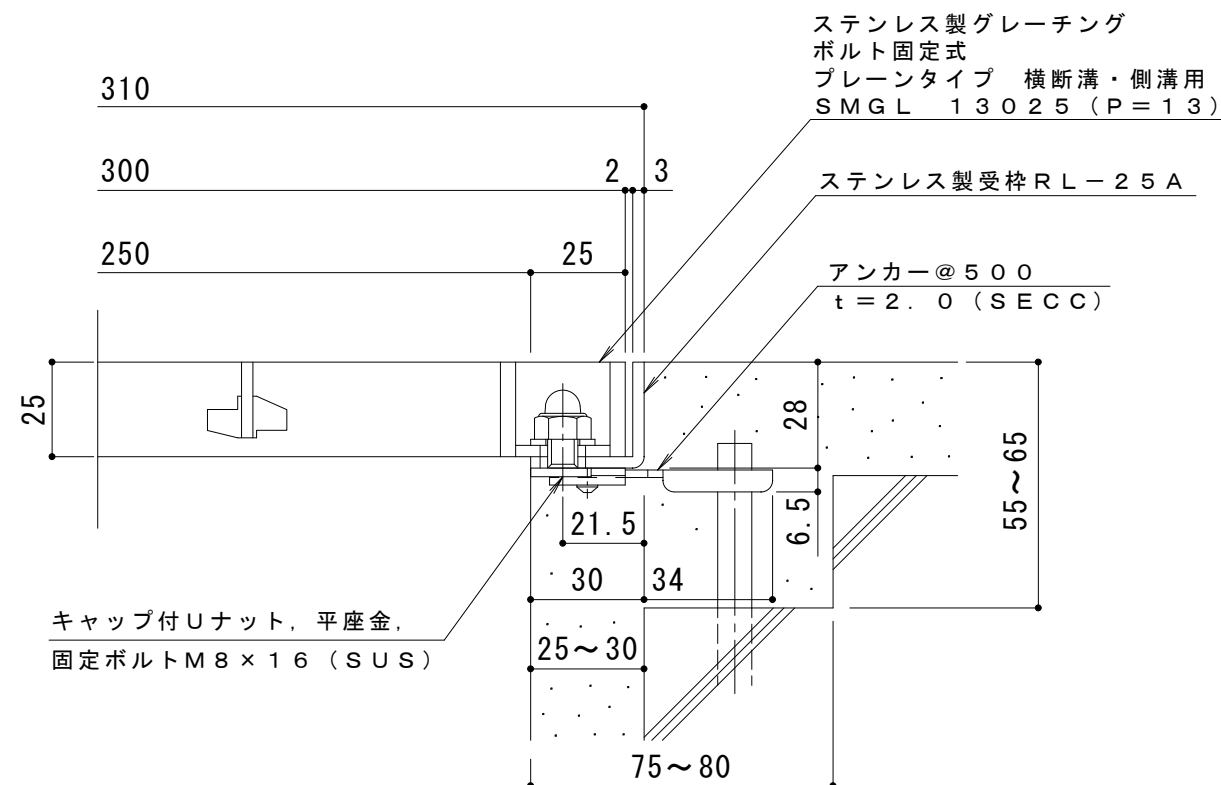

断面詳細図 S = 1 : 2

仕 様 ※適用荷重：T-14

ステンレス製グレーチング ボルト固定式 プレーンタイプ 横断溝・側溝用
SMGL 13025 (P=13)

材質：メインバー FB4×25（SUS304）

クロスバー FB3×20 (SUS304)

サイドバー F B 4 × 2 5 (S U S 3 0 4)

定尺：9 9 2

ステンレス製受枠 RL-25A

材質：ステンレス鋼板 $t = 3.0$ (SUS304)

定尺：2000

施工場所の状況に合わせて、アンカーをプライヤー等で折り曲げてご使用ください。

訂 正	年・月・日	内 容	製 図	検 図	工事名称 図面名称 ステンレス製グレーチング ポルト固定式 プレーンタイプ 横断溝・側溝用 SMGL 13025 (P=13)+RL-25A	製図 石川莉帆	検図 松崎裕一	作成年月日	カネソウ株式会社	
	・							縮尺		図番 3 R P 1 4 3 2 7 7
	・							1:10, 1:2		