



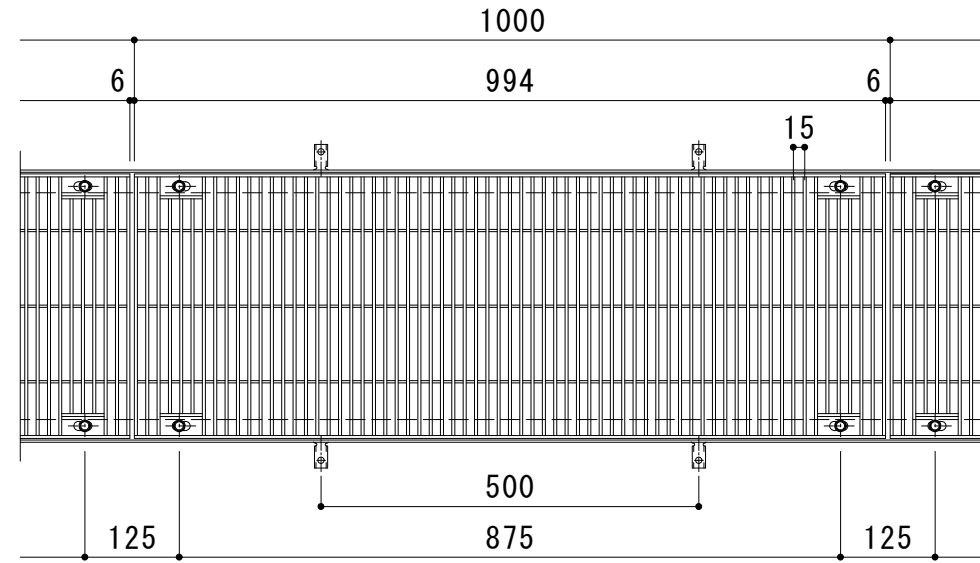

平面詳細図 S = 1 : 10

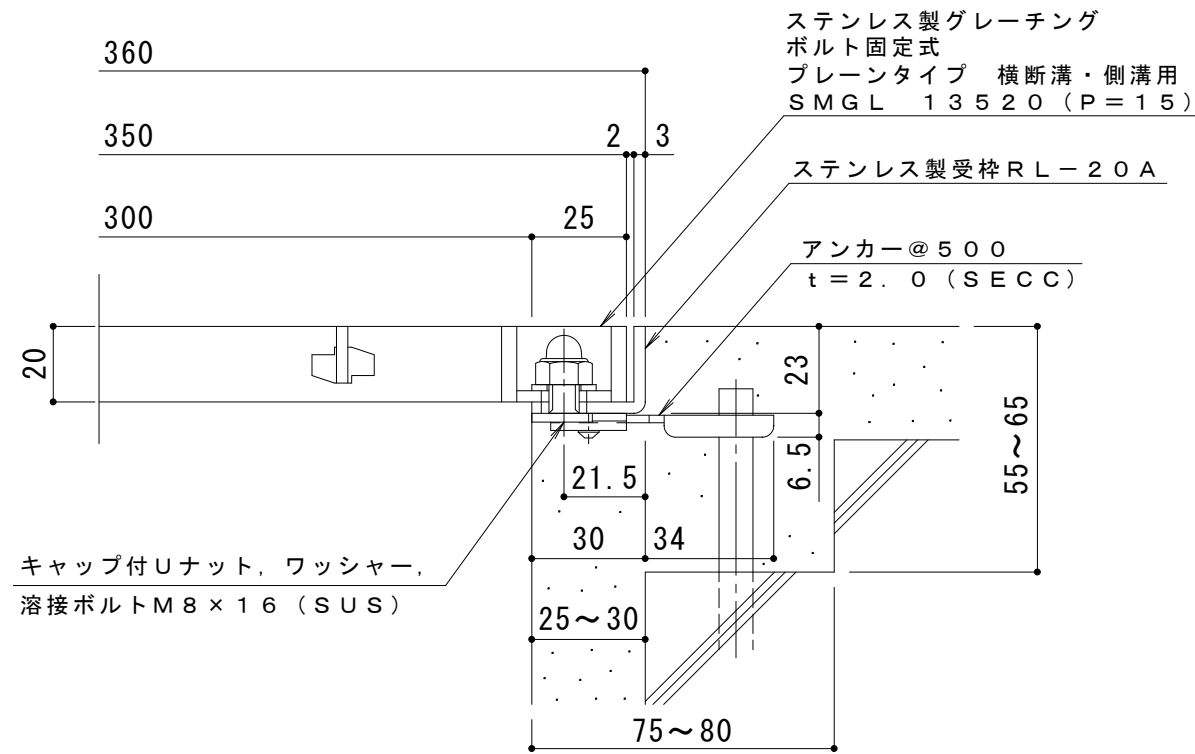

断面詳細図 S = 1 : 2

※適用荷重：歩行用（横断溝用）
※適用荷重：T-2（側溝用）
仕様
ステンレス製グレーチング ボルト固定式 プレーンタイプ 横断溝・側溝用
SMGL 13520 (P=15)
材質：メインバー FB4×20 (SUS304)
クロスバー FB3×15 (SUS304)
サイドバー FB4×20 (SUS304)
定尺：994
ステンレス製受枠 RL-20A
材質：ステンレス鋼板 t=3.0 (SUS304)
定尺：2000
施工場所の状況に合わせて、アンカーをプライヤー等で折り曲げてご使用ください。

訂 正	年・月・日	内 容	製 図	検 図	工事名称	製 図	検 図	作成年月日	カネソウ株式会社 3 R P 1 4 3 2 5 0
	・				図面名称	石川莉帆	松崎裕一	縮尺	
	・				ステンレス製グレーチング ボルト固定式 プレーンタイプ 横断溝・側溝用 SMGL 13520 (P=15) + RL-20A			1:10, 1:2	