


平面詳細図 S = 1 : 10

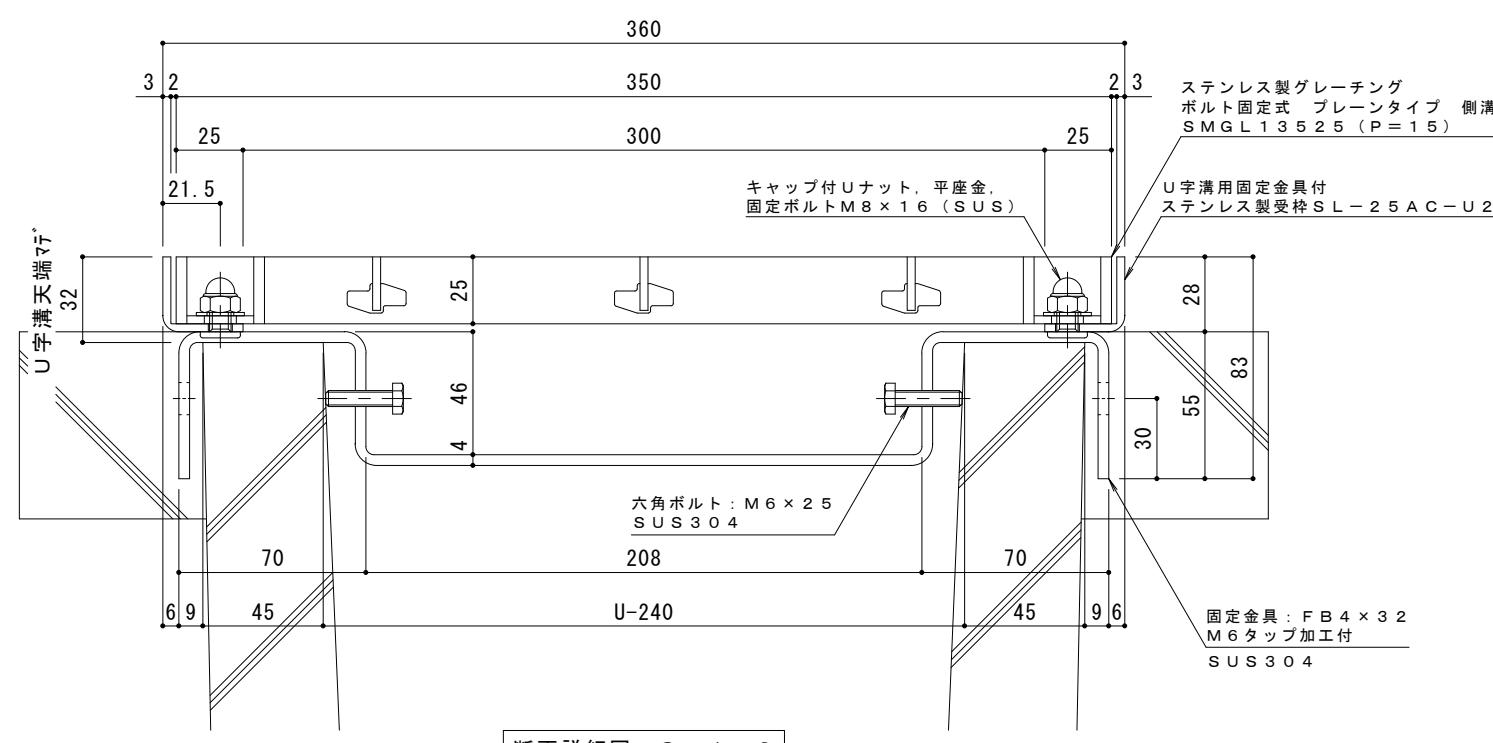

断面詳細図 S = 1 : 2

仕様 **※適用荷重: T-2**  
 ステンレス製グレーチング ボルト固定式  
 ブレーンタイプ 側溝用 SMGL 13525 (P=15)  
 材質: メインバー FB4 x 25 (SUS304)  
 クロスバー FB3 x 20 (SUS304)  
 サイドバー FB4 x 25 (SUS304)  
 定尺: 994

U字溝用固定金具付  
 ステンレス製受枠 SL-25AC-U24  
 材質: ステンレス鋼板 t=3.0 (SUS304)  
 定尺: 2000

**受枠施工時の注意事項**  
 U字溝上端部と受枠下部とのすきまはモルタル等で埋めて下さい。  
 固定金具は必ずコンクリート等で固定して下さい。

訂	年・月・日	内 容	製図	検図	備考	工事名称	製図	検図	作成年月日	力ノウ株式会社	
						図面名称 ステンレス製グレーチング ボルト固定式 ブレーンタイプ 側溝用 SMGL 13525 (P=15) U字溝用固定金具付ステンレス製受枠 SL-25AC-U24	小林瑞季	樋口佳平		縮尺 図示	図番 2 R P 1 5 1 3 0 4
正											