



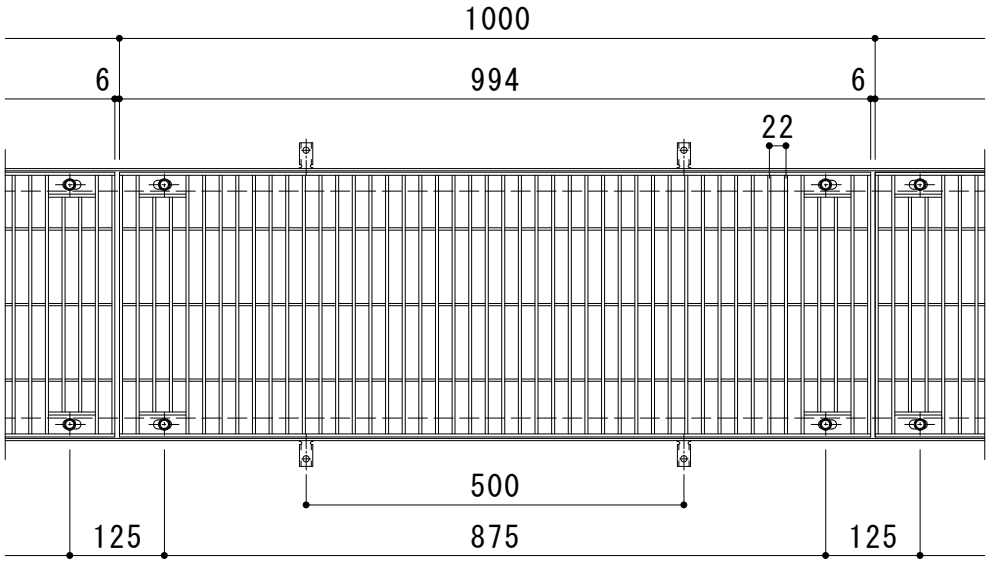

平面詳細図 S = 1 : 10

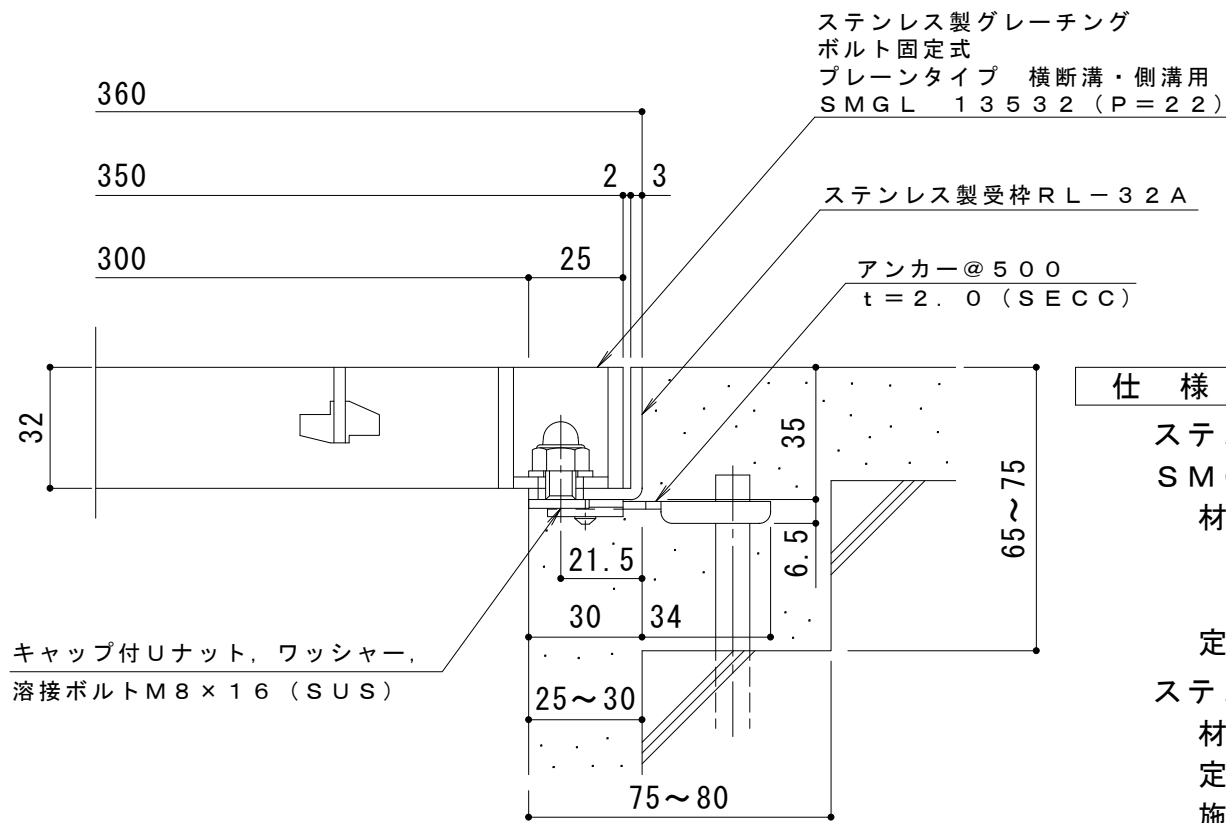

断面詳細図 S = 1 : 2

仕 様

※適用荷重：T-2（横断溝用）
※適用荷重：T-6（側溝用）

ステンレス製グレーチング ボルト固定式 プレーンタイプ 横断溝・側溝用
SMGL 13532 (P=22)
材質：メインバー FB4×32 (SUS304)
クロスバー FB3×20 (SUS304)
サイドバー FB4×32 (SUS304)
定尺：994

ステンレス製受枠 RL-32A
材質：ステンレス鋼板 t=3.0 (SUS304)
定尺：2000
施工場所の状況に合わせて、アンカーをプライヤー等で折り曲げてご使用ください。

訂	年・月・日	内 容	製 図	検 図	工事名称	製 図	検 図	作成年月日	カネソウ株式会社	
	・				図面名称 ステンレス製グレーチング ボルト固定式 プレーンタイプ 横断溝・側溝用 SMGL 13532 (P=22) + RL-32A	石川莉帆	松崎裕一	縮尺 1:10, 1:2		図 番 3 R P 1 4 3 2 2 4
	・									
正	・									