



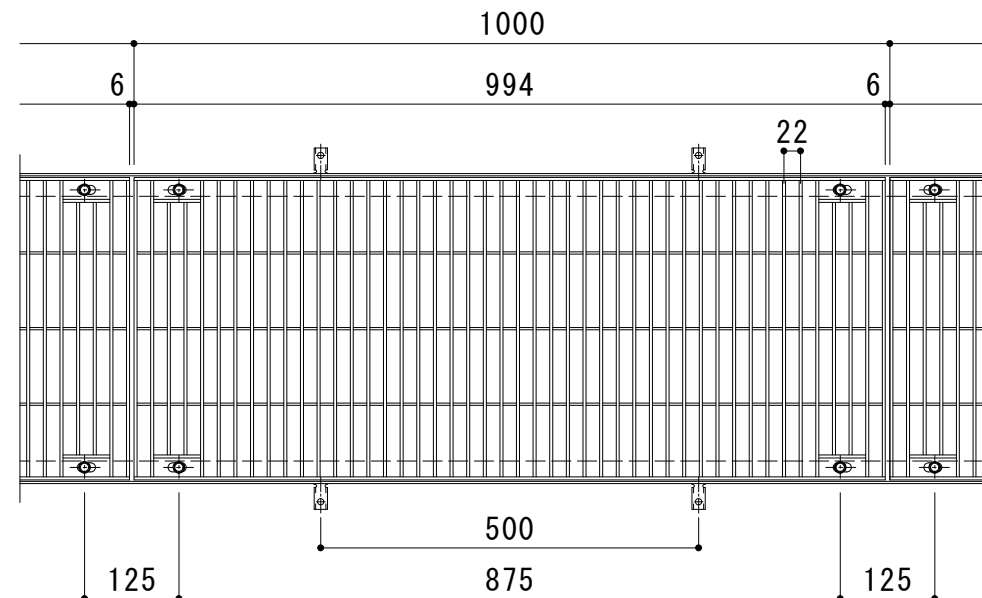

平面詳細図 S = 1 : 10

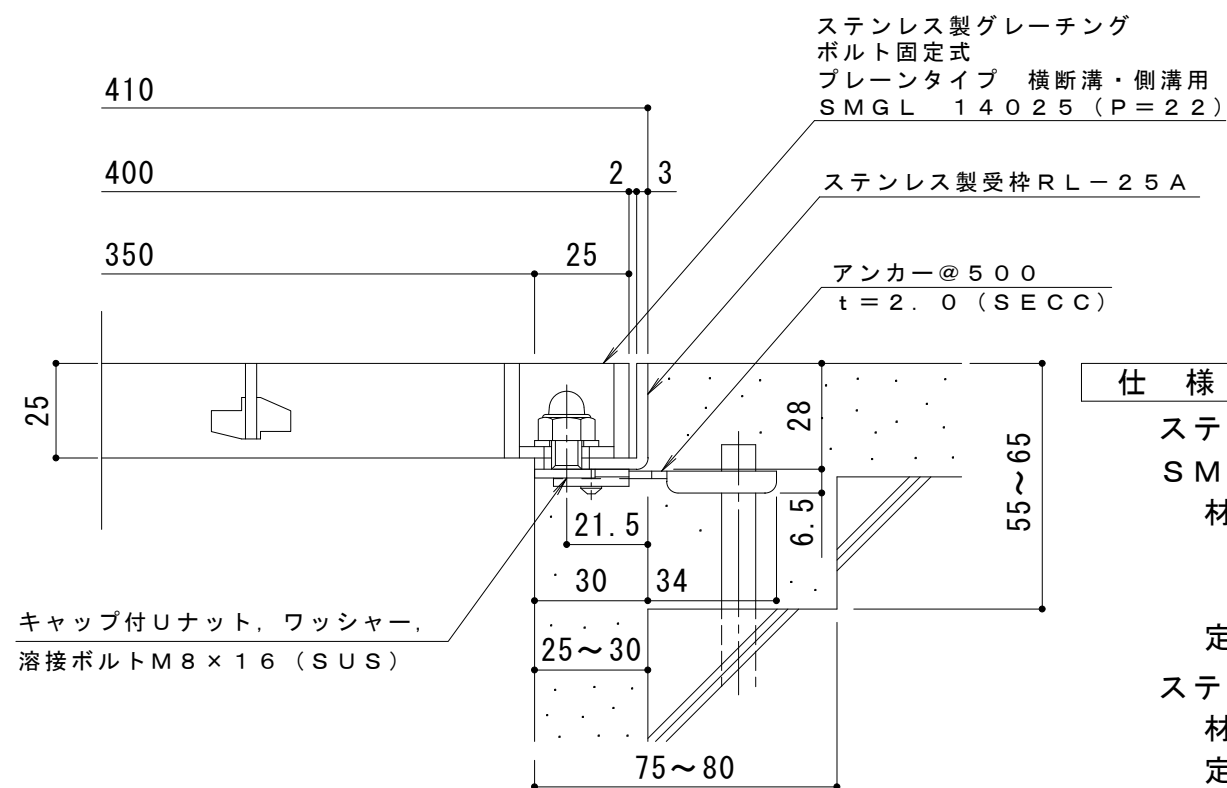

断面詳細図 S = 1 : 2

※適用荷重：歩行用（横断溝用）

※適用荷重：T-2（側溝用）

ステンレス製グレーチング ボルト固定式 プレーンタイプ 横断溝・側溝用

SMGL 14025 (P = 22)

材質：メインバー FB4×25（SUS304）

クロスバー FB3×20 (SUS304)

サイドバー F B 4 × 2 5 (S U S 3 0 4)

定尺：9 9 4

ステンレス製受枠 R L - 2 5 A

材質：ステンレス鋼板 $t = 3.0$ (SUS304)

定尺：2000

施工場所の状況に合わせて、アンカーをプライヤー等で折り曲げてご使用ください。

訂	年	月	日	内	容	製	図	検	図	工事名称	製	図	検	図	作成年月日	カネソウ株式会社
	.	.														
正	.	.								図面名称 ステンレス製グレーチング ボルト固定式 プレーンタイプ 横断溝・側溝用 SMGL 14025 (P=22)+RL-25A	石川 莉帆	松崎 裕一	縮尺 1:10, 1:2	図番 3 R P 1 4 3 2 2 7		
	.	.														