


平面詳細図 S = 1 : 1 0

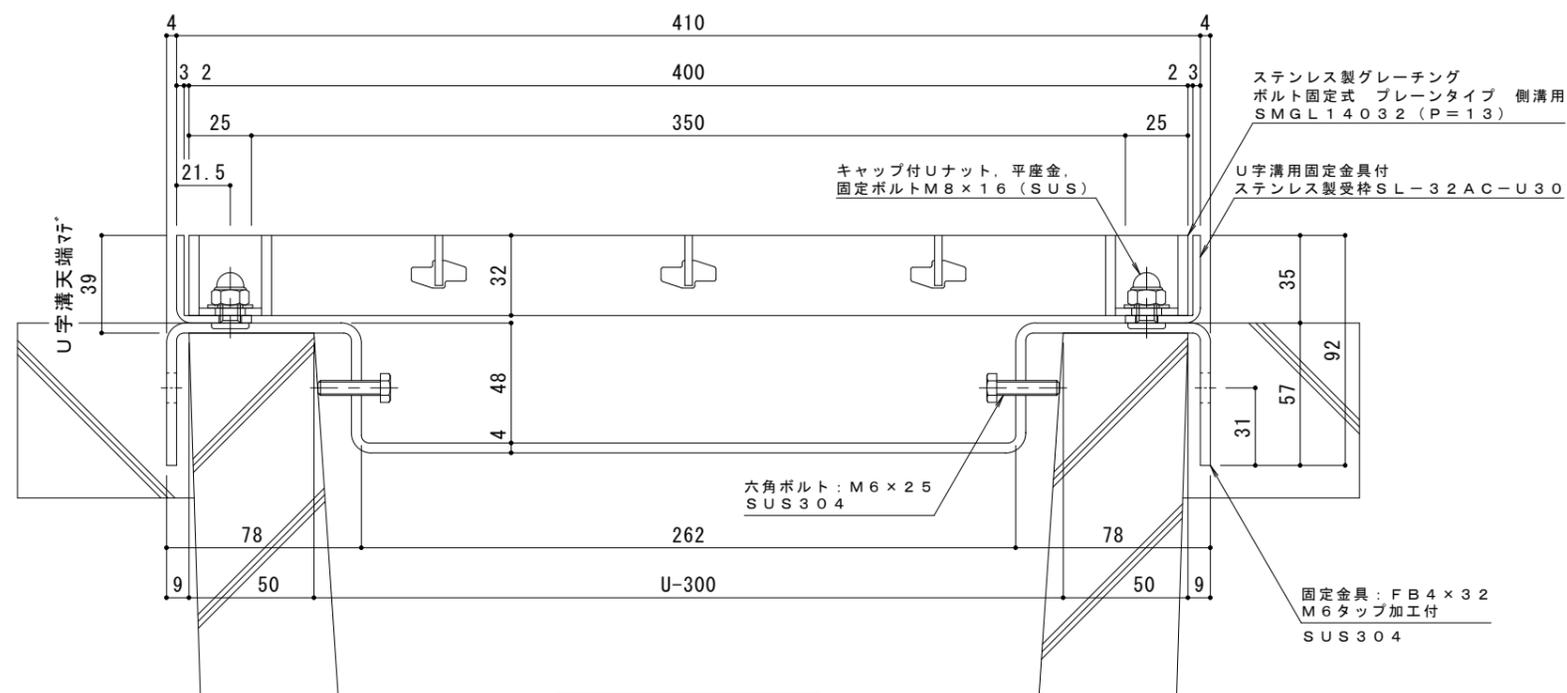

断面詳細図 S = 1 : 2

受枠施工時の注意事項
 U字溝上端部と受枠下部とのすきまはモルタル等で埋めて下さい。
 固定金具は必ずコンクリート等で固定して下さい。

仕様 ※適用荷重：T-14
 ステンレス製グレーチング ボルト固定式
 プレーンタイプ 側溝用 SMGL 14032 (P=13)
 材質：メインバー FB4×32 (SUS304)
 クロスバー FB3×20 (SUS304)
 サイドバー FB4×32 (SUS304)
 定尺：992
 U字溝用固定金具付
 ステンレス製受枠 SL-32AC-U30
 材質：ステンレス鋼板 t=3.0 (SUS304)
 定尺：2000

訂 正	年・月・日	内 容	製 図	検 図	備 考	工事名称	製 図	検 図	作 成 年 月 日	カネノウ株式会社 2RP151318
						図面名称 ステンレス製グレーチング ボルト固定式 プレーンタイプ 側溝用 SMGL 14032 (P=13) U字溝用固定金具付ステンレス製受枠 SL-32AC-U30	小林瑞季	樋口佳平	縮尺 図 示	