


平面詳細図 S = 1 : 10

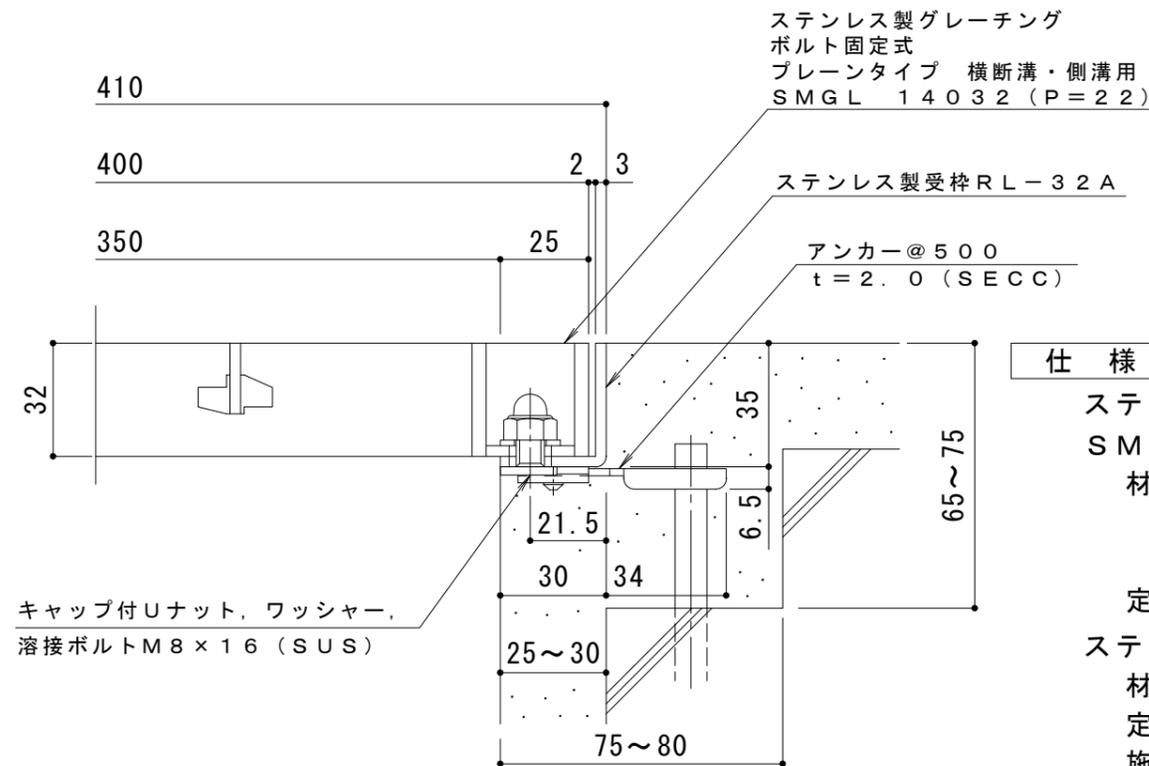

断面詳細図 S = 1 : 2

**仕様 ※適用荷重：T-2**

ステンレス製グレーチング ボルト固定式 プレーンタイプ 横断溝・側溝用

SMGL 14032 (P=22)

材質：メインバー FB4 x 32 (SUS304)

クロスバー FB3 x 20 (SUS304)

サイドバー FB4 x 32 (SUS304)

定尺：994

ステンレス製受枠 RL-32A

材質：ステンレス鋼板 t=3.0 (SUS304)

定尺：2000

施工場所の状況に合わせて、アンカーをプライヤー等で折り曲げてご使用ください。

訂 正	年・月・日	内 容	製 図	検 図	工事名称	製 図	検 図	作 成 年 月 日	カネソウ株式会社 3RP143228
	・				図面名称 ステンレス製グレーチング ボルト固定式 プレーンタイプ 横断溝・側溝用 SMGL 14032 (P=22) + RL-32A	石川莉帆	松崎裕一	縮尺 1:10, 1:2	