

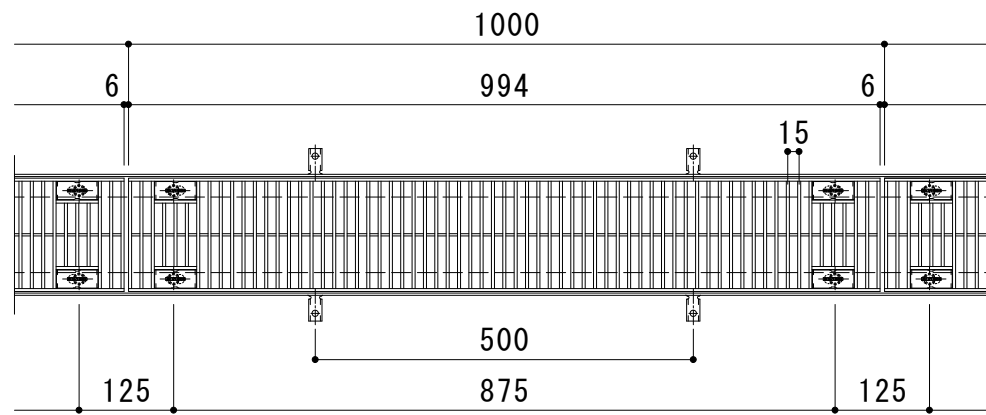


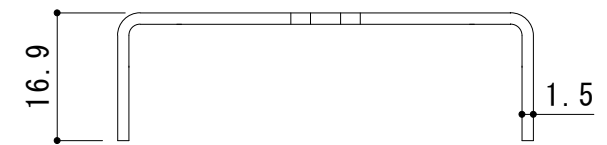


平面詳細図 S = 1 : 10

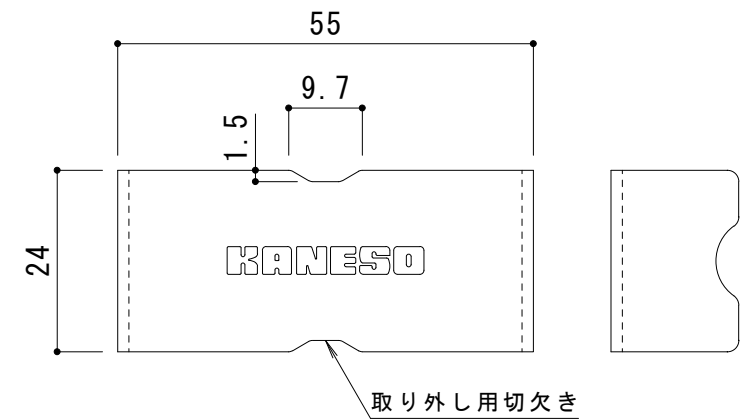

材質：SUS304

ボルトキャップDC-1-20詳細図 S = 1 : 1

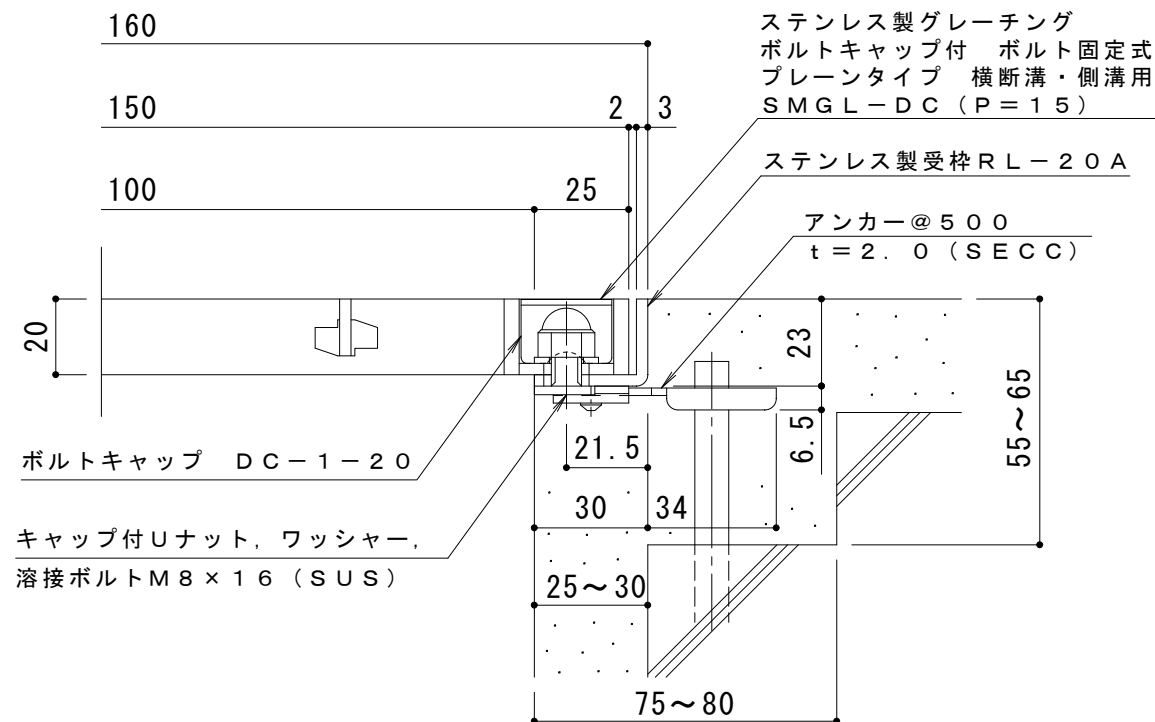

断面詳細図 S = 1 : 2

仕様 ※適用荷重：T-20

ステンレス製グレーチング ボルトキャップ付 ボルト固定式
プレーンタイプ 横断溝・側溝用 SMGL-DC 11520 (P=15)

材質：メインバー FB4 x 20 (SUS304)
クロスバー FB3 x 15 (SUS304)
サイドバー FB4 x 20 (SUS304)

定尺：994

ステンレス製受枠 RL-20A

材質：ステンレス鋼板 t=3.0 (SUS304)

定尺：2000

施工場所の状況に合わせて、アンカーをプライヤー等で折り曲げてご使用ください。

訂正	年・月・日	内 容	製 図	検 図	工事名称	製 図	検 図	作成年月日	カネソウ株式会社
	・				図面名称 ステンレス製グレーチング ボルトキャップ付 ボルト固定式 プレーンタイプ 横断溝・側溝用 SMGL-DC 11520 (P=15) + RL-20A	森 似 凪	星野和彦	縮尺 1:10, 1:2	
	・								図 番 3RP150193
	・								