
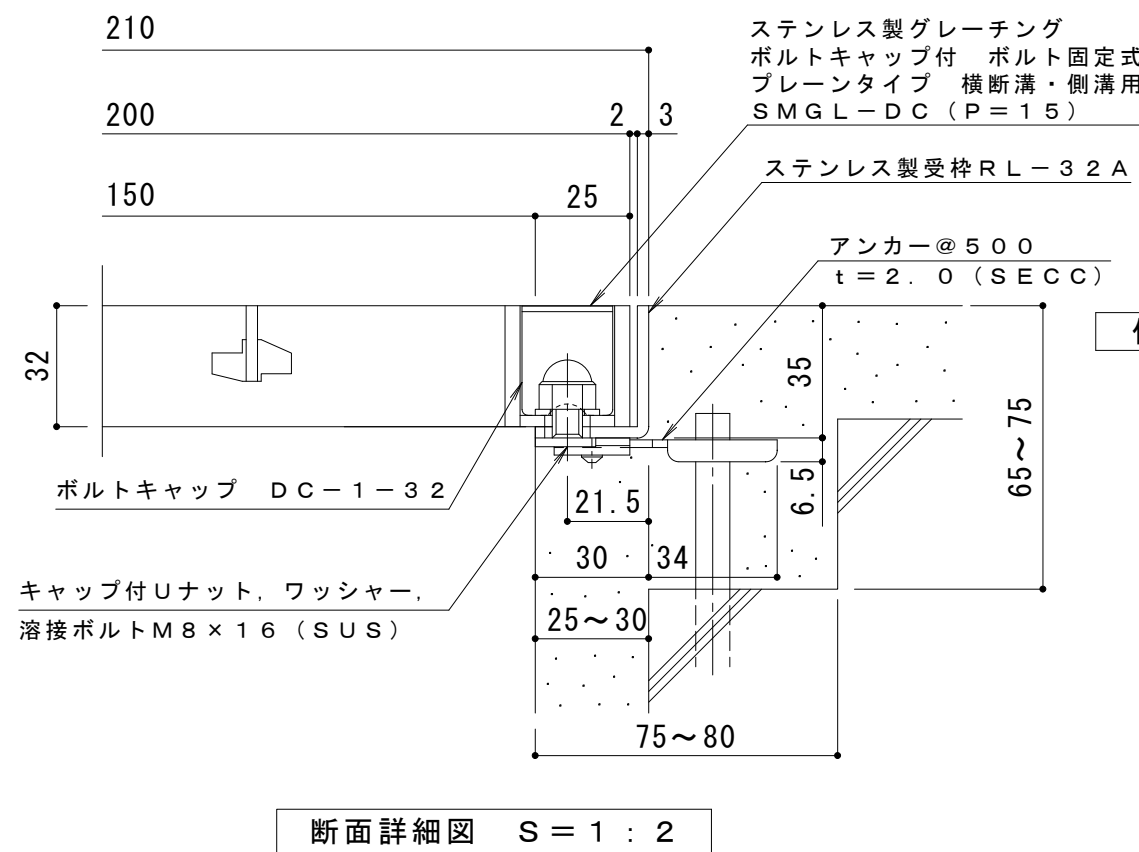
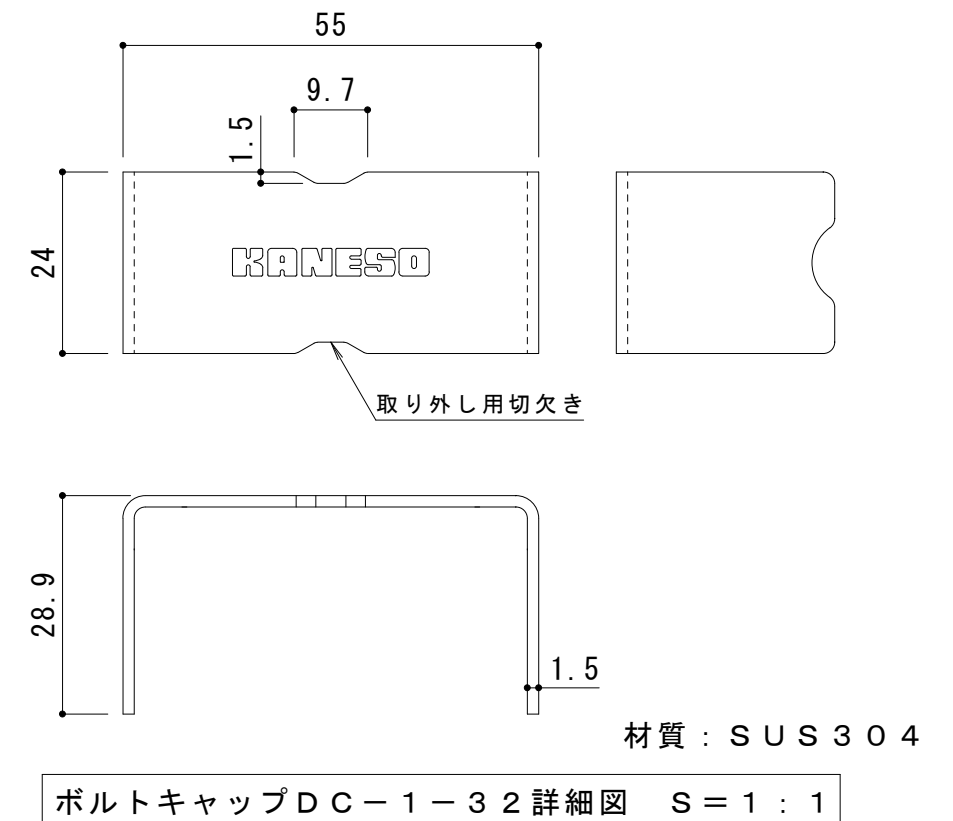


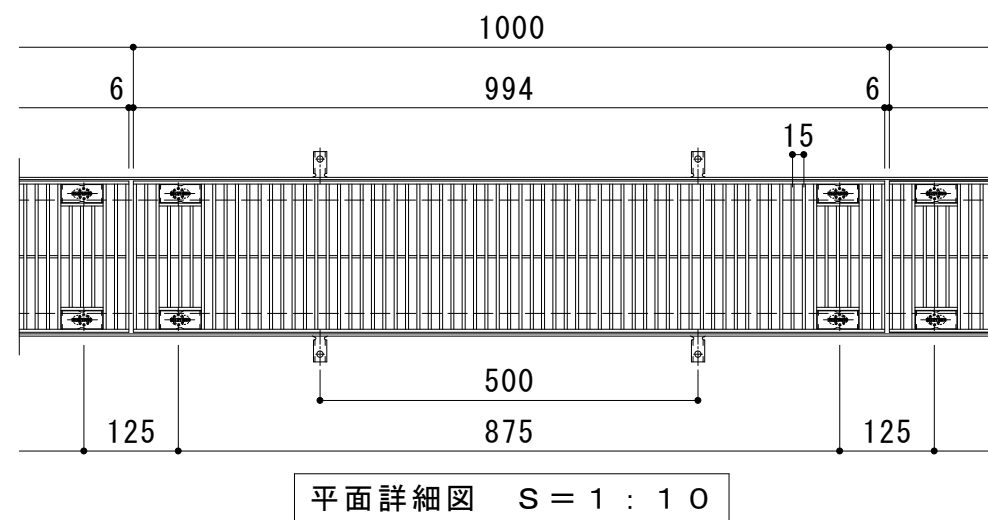

仕 様 ※適用荷重：T-20

ステンレス製グレーチング ボルトキャップ付 ボルト固定式
プレーンタイプ 横断溝・側溝用 SMGL-DC 12032 (P=15)

材質：メインバー FB4×32（SUS304）

クロスバー FB 3 × 20 (SUS 304)

サイドバー F B 4 × 3 2 (S U S 3 0 4)

定尺：9 9 4

ステンレス製受枠 R L - 3 2 A

材質：ステンレス鋼板 $t = 3.0$ (SUS304)

定尺：2000

施工場所の状況に合わせて、アンカーをプライヤー等で折り曲げてご使用ください。

訂 正	年・月・日	内 容	製 図	検 図	工事名称	製 図 森 似 凧	検 図 星 野 和 彦	作成年月日	カネソウ株式会社
	・ ・				図面名称 ステンレス製グレーチング ボルトキャップ付 ボルト固定式 プレーンタイプ 横断溝・側溝用 SMGL-DC 12032 (P=15) +RL-32A			縮尺 図 示	