



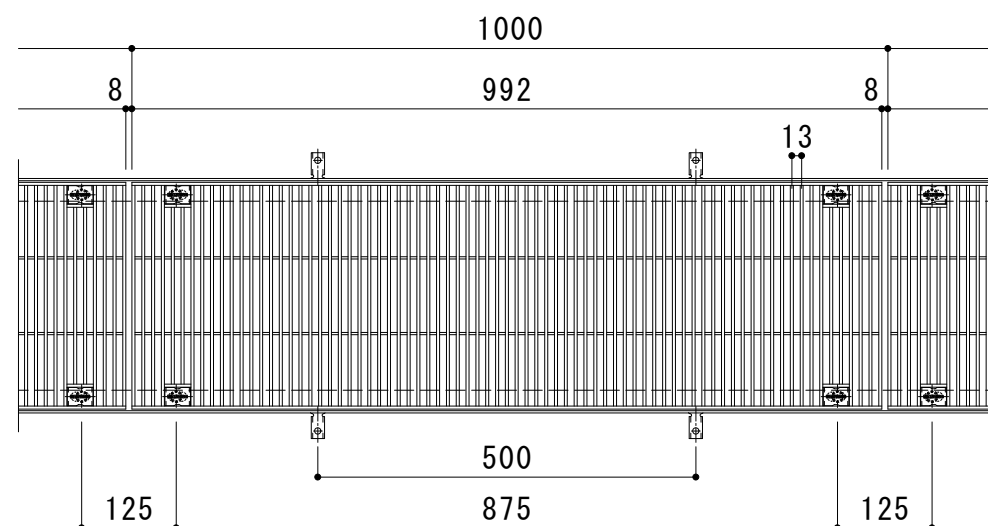


平面詳細図 S = 1 : 10

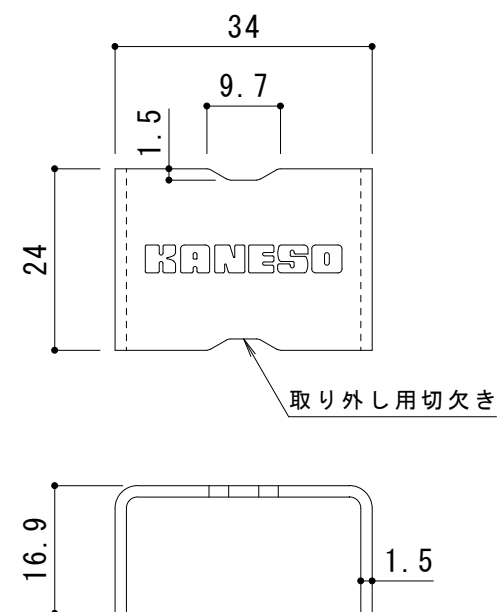

材質 : SUS304

ボルトキャップDC-3-20詳細図 S = 1 : 1

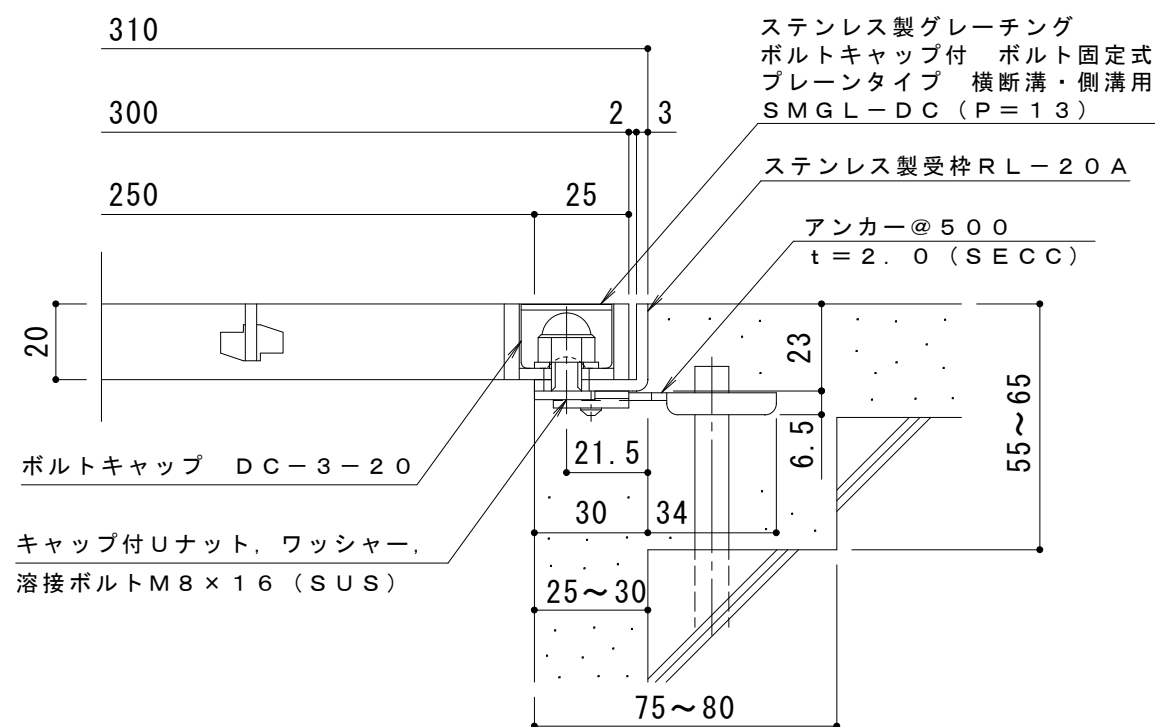

断面詳細図 S = 1 : 2

仕様 ※適用荷重 : T-2

ステンレス製グレーチング ボルトキャップ付 ボルト固定式
プレーンタイプ 横断溝・側溝用 SMGL-DC 13020 (P=13)

材質 : メインバー FB4×20 (SUS304)

クロスバー FB3×15 (SUS304)

サイドバー FB4×20 (SUS304)

定尺 : 992

ステンレス製受枠 RL-20A

材質 : ステンレス鋼板 t = 3.0 (SUS304)

定尺 : 2000

施工場所の状況に合わせて、アンカーをプライヤー等で折り曲げてご使用ください。

訂正	年・月・日	内 容	製 図	検 図	工事名称	製 図	検 図	作成年月日	カネノウ株式会社	
	・				図面名称	森 似 凧	星野和彦	縮尺	図 示	図 番
	・				ステンレス製グレーチング ボルトキャップ付 ボルト固定式 プレーンタイプ 横断溝・側溝用					
	・				SMGL-DC 13020 (P=13) + RL-20A					3RP150228