

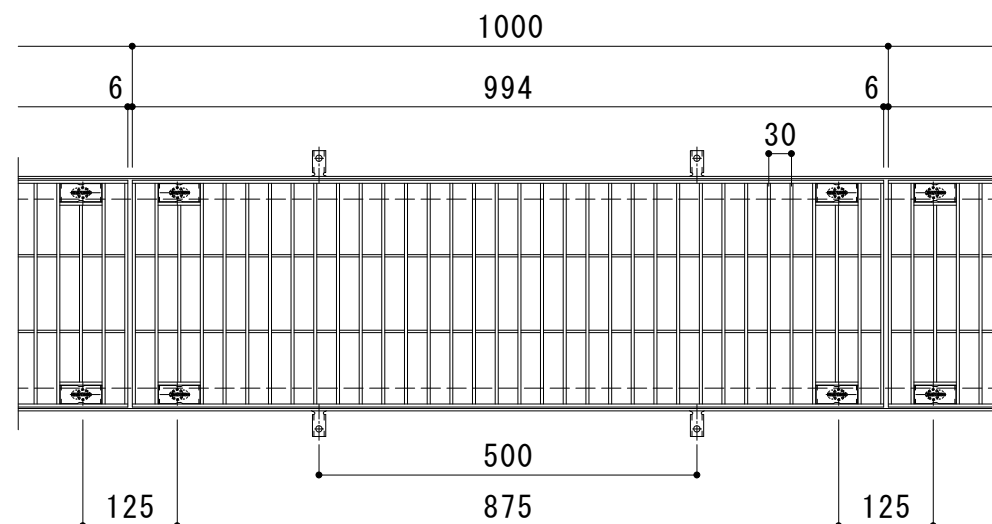


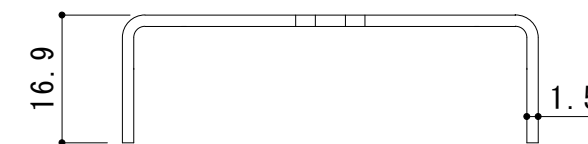


平面詳細図 S = 1 : 10

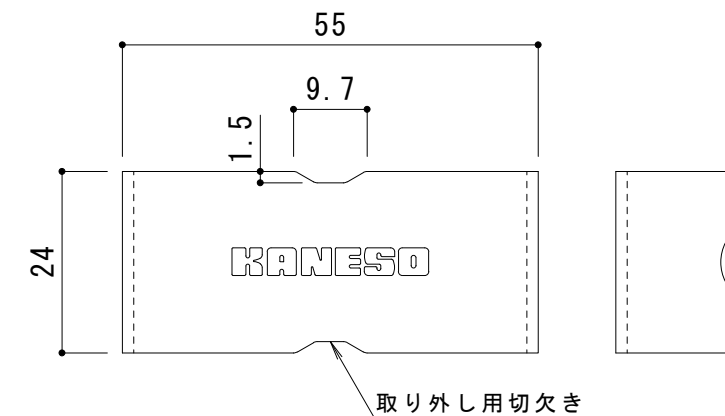

材質 : SUS304

ボルトキャップDC-1-20詳細図 S = 1 : 1

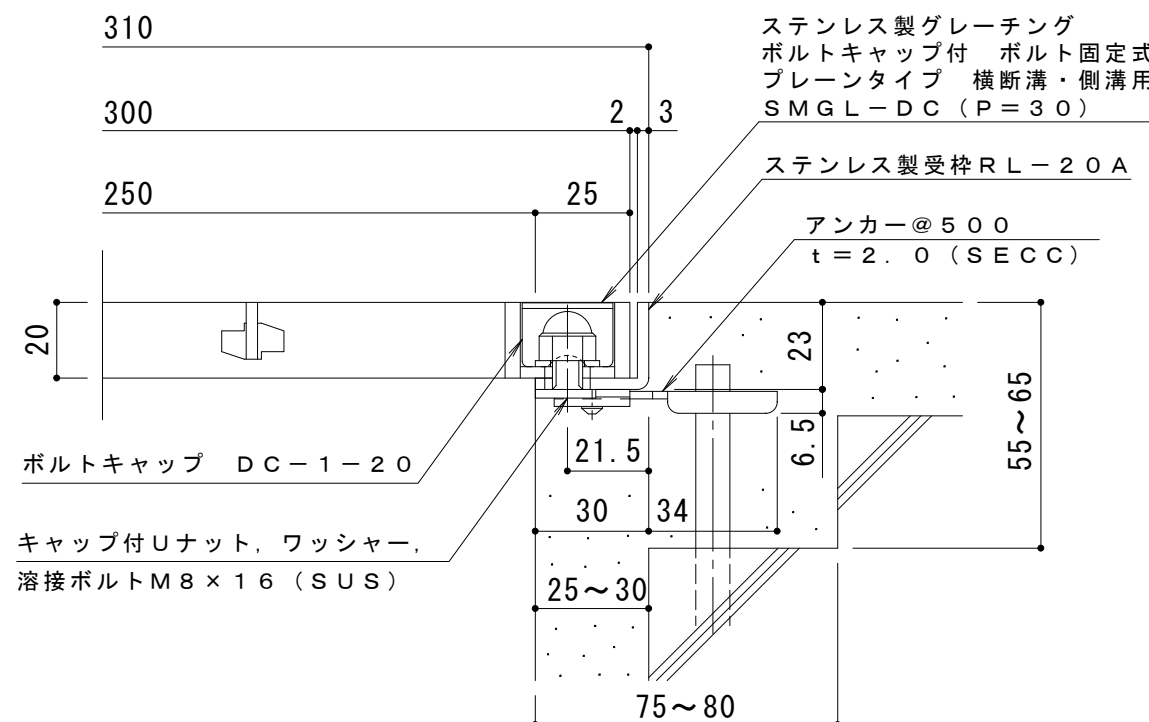

断面詳細図 S = 1 : 2

仕様 ※適用荷重：歩行用

ステンレス製グレーチング ボルトキャップ付 ボルト固定式  
プレーンタイプ 横断溝・側溝用 SMGL-DC 13020 (P=30)

材質：メインバー FB4×20 (SUS304)

クロスバー FB3×15 (SUS304)

サイドバー FB4×20 (SUS304)

定尺：994

ステンレス製受枠 RL-20A

材質：ステンレス鋼板 t=3.0 (SUS304)

定尺：2000

施工場所の状況に合わせて、アンカーをプライヤー等で折り曲げてご使用ください。

|                |   |   |   |   |   |   |   |   |   |   |   |                                                                                      |       |      |       |          |                         |
|----------------|---|---|---|---|---|---|---|---|---|---|---|--------------------------------------------------------------------------------------|-------|------|-------|----------|-------------------------|
| 訂<br><br><br>正 | 年 | ・ | 月 | ・ | 日 | 内 | 容 | 製 | 図 | 検 | 図 | 工事名称                                                                                 | 製図    | 検図   | 作成年月日 | カネソウ株式会社 |                         |
|                | ・ | ・ |   |   |   |   |   |   |   |   |   | 図面名称<br>ステンレス製グレーチング ボルトキャップ付 ボルト固定式 プレーンタイプ 横断溝・側溝用<br>SMGL-DC 13020 (P=30) +RL-20A | 森 似 風 | 星野和彦 | 縮尺    |          | 図番<br>3 R P 1 5 0 1 4 2 |
|                | ・ | ・ |   |   |   |   |   |   |   |   |   |                                                                                      |       |      | 図 示   |          |                         |