




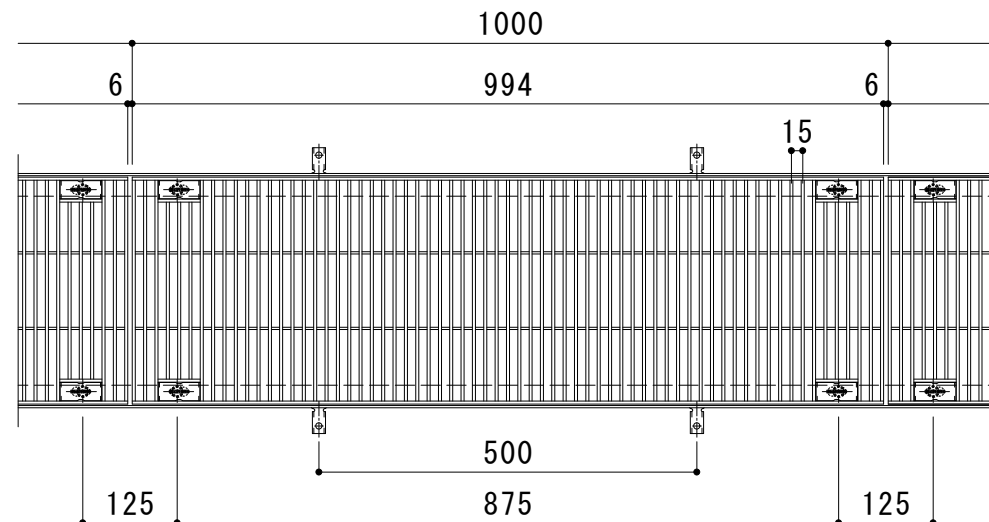


平面詳細図 S = 1 : 10

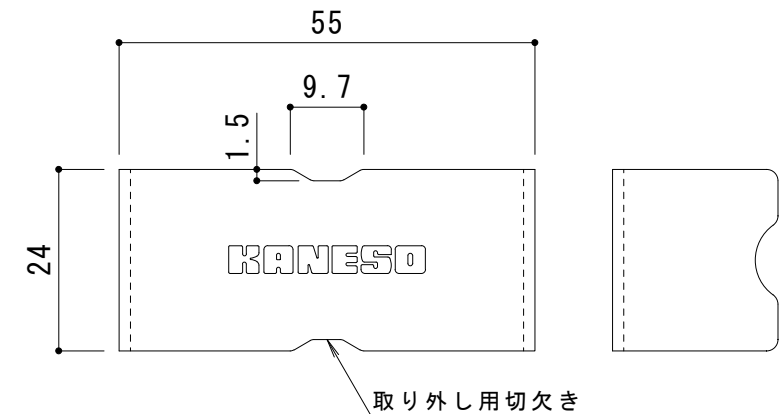

材質 : SUS304

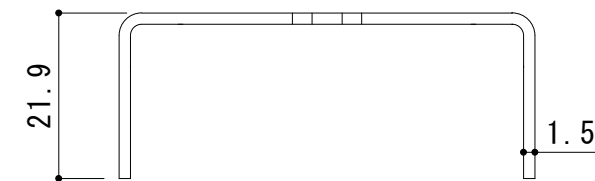

ボルトキャップDC-1-25詳細図 S = 1 : 1

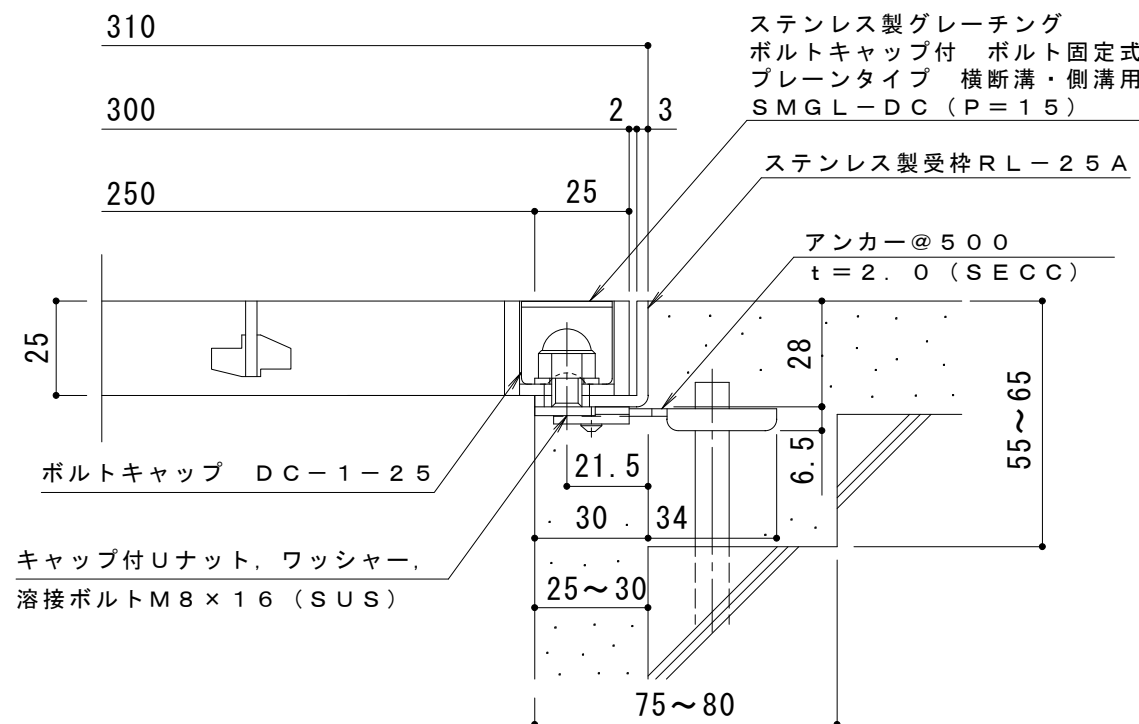

断面詳細図 S = 1 : 2

仕様

※適用荷重 : T-6 (横断溝用)

※適用荷重 : T-14 (側溝用)

ステンレス製グレーチング ボルトキャップ付 ボルト固定式
プレーンタイプ 横断溝・側溝用 SMGL-DC 13025 (P=15)

材質 : メインバー FB4×25 (SUS304)
クロスバー FB3×20 (SUS304)
サイドバー FB4×25 (SUS304)

定尺 : 994

ステンレス製受枠 RL-25A

材質 : ステンレス鋼板 t=3.0 (SUS304)

定尺 : 2000

施工場所の状況に合わせて、アンカーをプライヤー等で折り曲げてご使用ください。

訂正	年・月・日	内 容	製 図	検 図	工事名称 図面名称 ステンレス製グレーチング ボルトキャップ付 ボルト固定式 プレーンタイプ 横断溝・側溝用 SMGL-DC 13025 (P=15) + RL-25A	製 図 森 似 凪	検 図 星 野 和 彦	作成年月日	カネソウ株式会社	
	・							縮尺		図番
	・							図 示		3 R P 1 5 0 2 0 0