




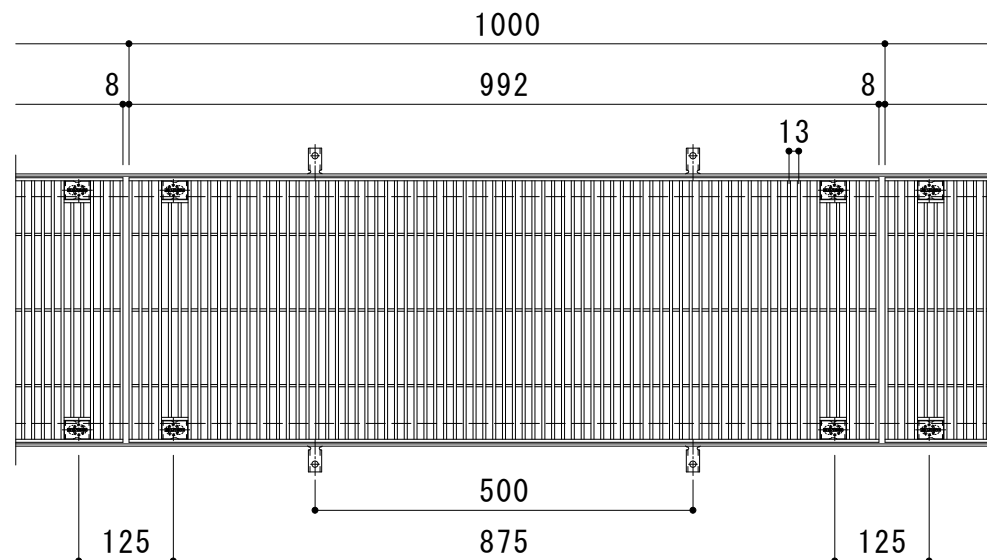

平面詳細図 S = 1 : 10

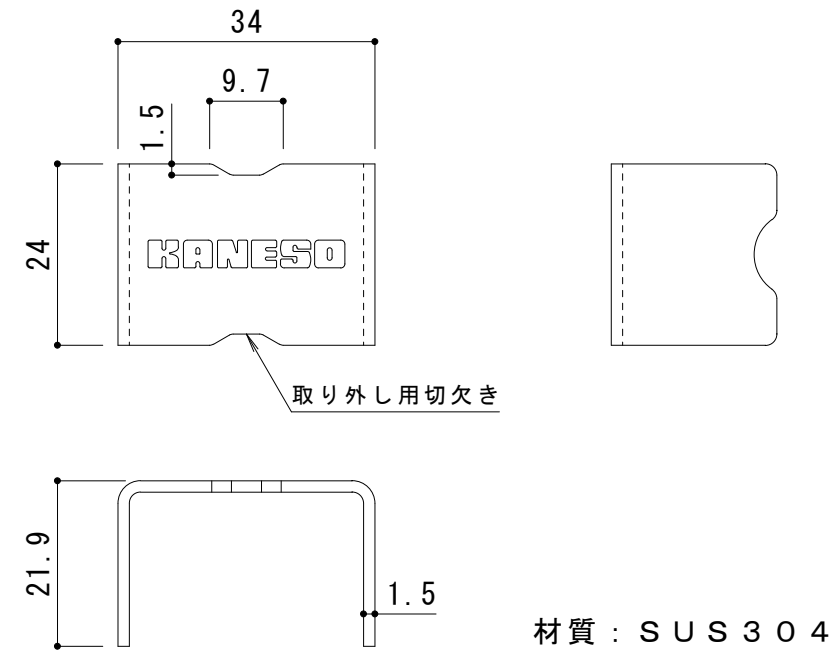

ボルトキャップDC-3-25詳細図 S = 1 : 1

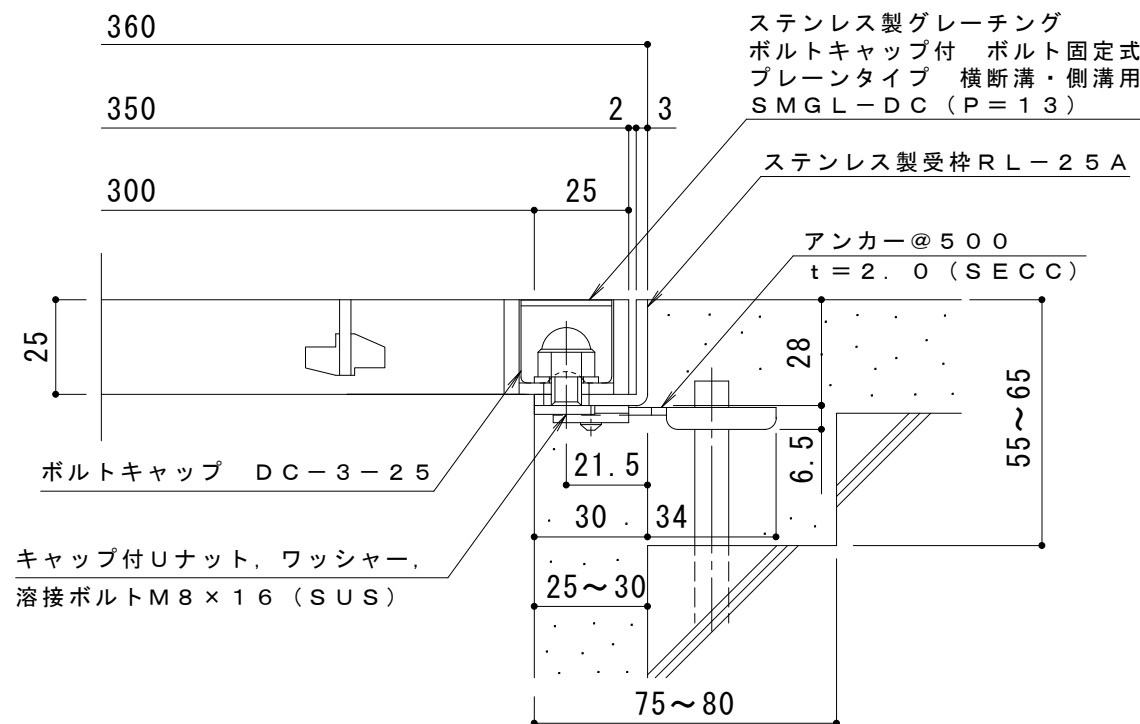

断面詳細図 S = 1 : 2

仕様

※適用荷重：T-2（横断溝用）

※適用荷重：T-6（側溝用）

ステンレス製グレーチング ボルトキャップ付 ボルト固定式
プレーンタイプ 横断溝・側溝用 SMGL-DC 13525 (P=13)

材質：メインバー FB4×25 (SUS304)

クロスバー FB3×20 (SUS304)

サイドバー FB4×25 (SUS304)

定尺：992

ステンレス製受枠 RL-25A

材質：ステンレス鋼板 t=3.0 (SUS304)

定尺：2000

施工場所の状況に合わせて、アンカーをプライヤー等で折り曲げてご使用ください。

訂 正	年・月・日	内 容	製 図	検 図	工事名称	製 図 森 似 凧	検 図 星 野 和 彦	作成年月日	カネノウ株式会社	
	・				図面名称 ステンレス製グレーチング ボルトキャップ付 ボルト固定式 プレーンタイプ 横断溝・側溝用 SMGL-DC 13525 (P=13) +RL-25A			縮尺		図 番
	・							1:10, 1:2		