



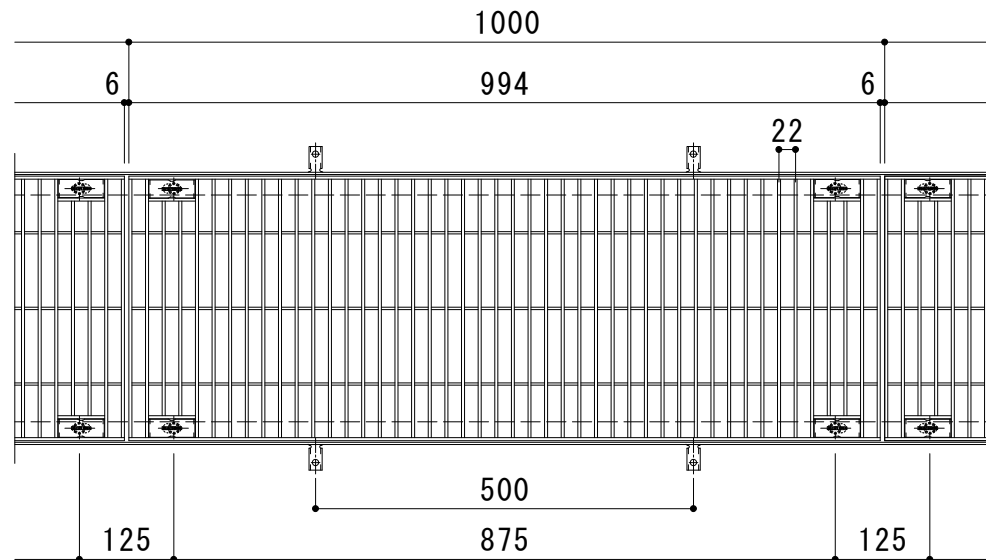


平面詳細図 S = 1 : 10

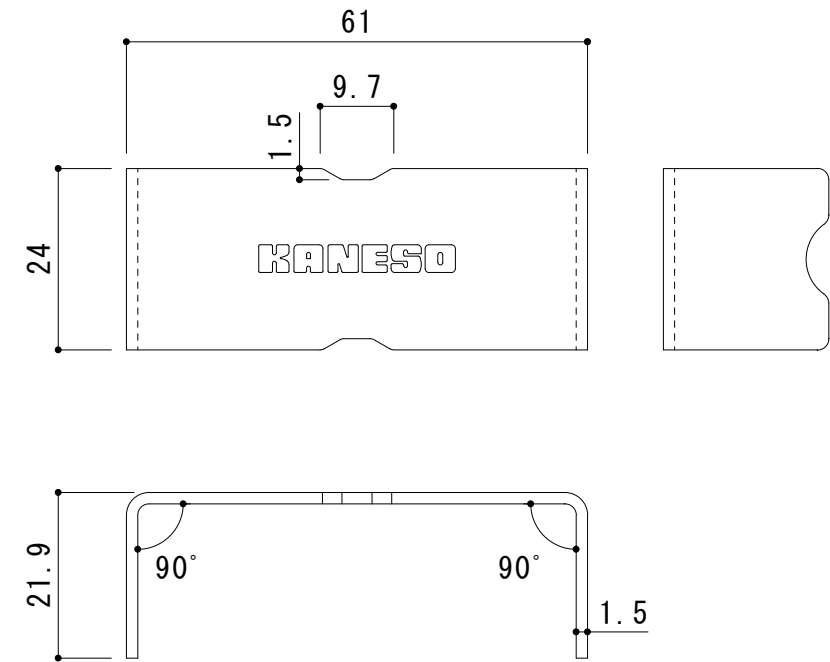

材質：SUS304

ボルトキャップDC-2-25詳細図 S = 1 : 1

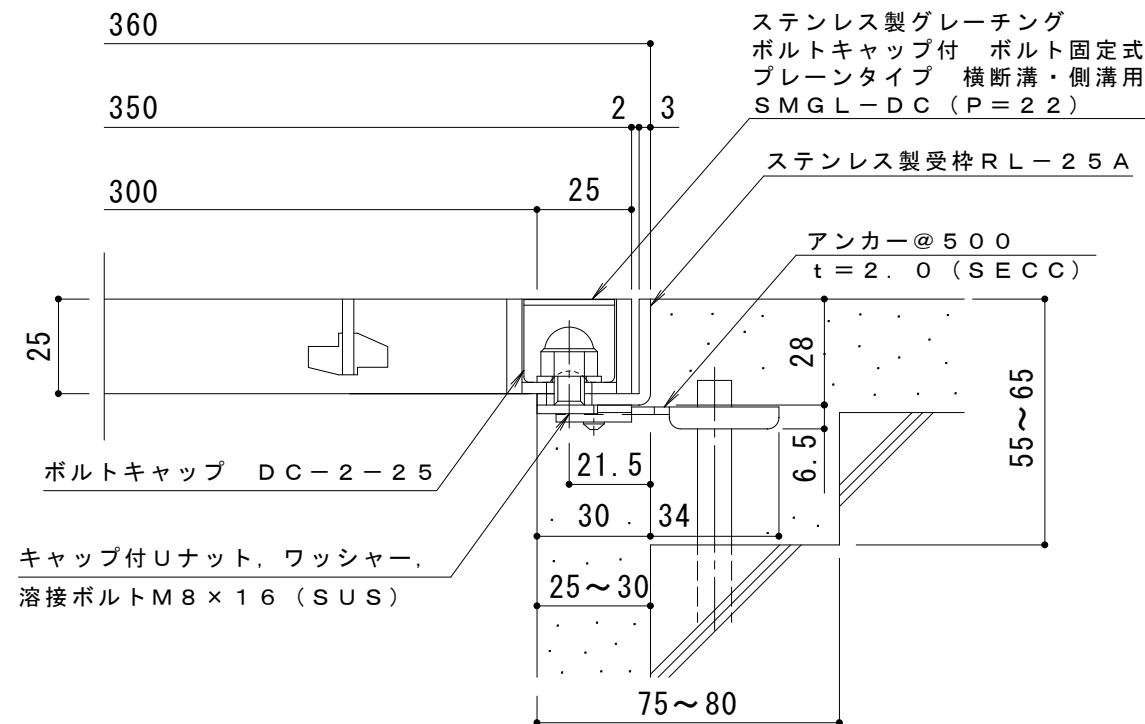

断面詳細図 S = 1 : 2

仕様

※適用荷重：T-2

ステンレス製グレーチング ボルトキャップ付 ボルト固定式
プレーンタイプ 横断溝・側溝用 SMGL-DC 13525 (P=22)

材質：メインバー FB4×25 (SUS304)
クロスバー FB3×20 (SUS304)
サイドバー FB4×25 (SUS304)

定尺：994

ステンレス製受枠 RL-25A

材質：ステンレス鋼板 t=3.0 (SUS304)

定尺：2000

施工場所の状況に合わせて、アンカーをプライヤー等で折り曲げてご使用ください。

訂 正	年・月・日	内 容	製 図	検 図	工 事 名 称 図面名称 ステンレス製グレーチング ボルトキャップ付 ボルト固定式 プレーンタイプ 横断溝・側溝用 SMGL-DC 13525 (P=22) +RL-25A	製図 森 似 風	検図 星野和彦	作成年月日	カネソウ株式会社	
	・									
	・							縮尺		図番
	・							1:10, 1:2		3 R P 1 5 0 1 7 6