
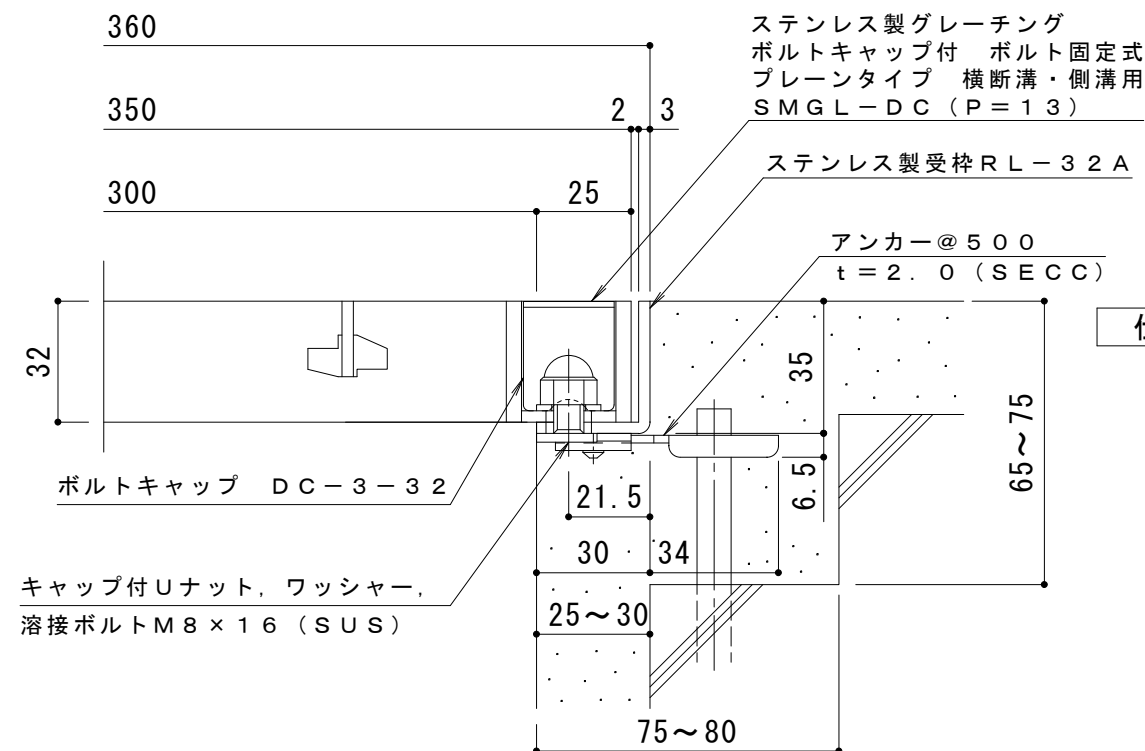
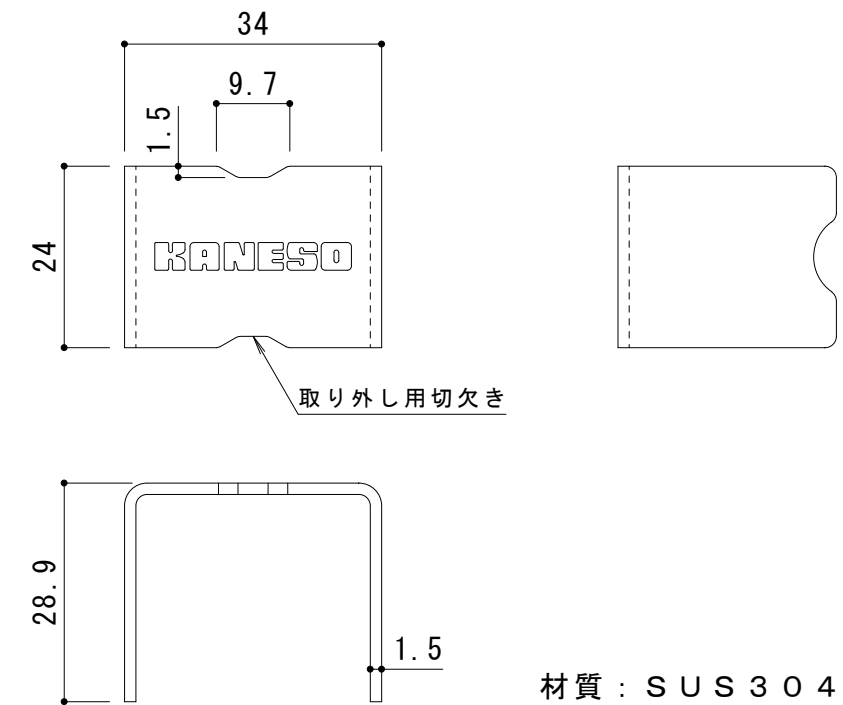


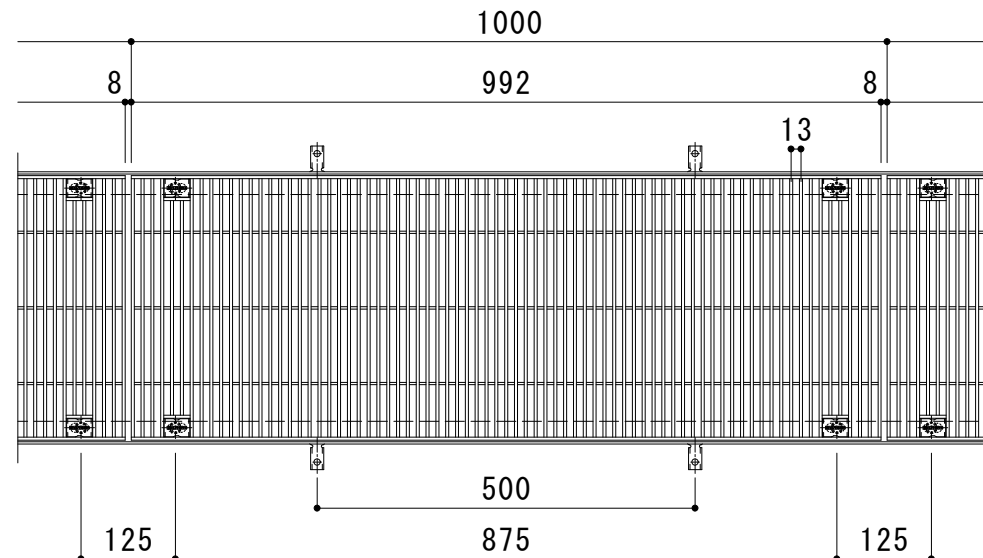

※適用荷重：T-14（横断溝用）

仕 様

※適用荷重：T-20（側溝用）

ステンレス製グレーチング ボルトキャップ付 ボルト固定式
プレーンタイプ 横断溝・側溝用 SMGL-DC 13532 (P=13)

材質：メインバー FB4×32（SUS304）

クロスバー FB3×20 (SUS304)

サイドバー F B 4 × 3 2 (S U S 3 0 4)

定尺：9 9 2

ステンレス製受枠 R L - 3 2 A

材質：ステンレス鋼板 $t = 3.0$ (SUS304)

定尺：2000

施工場所の状況に合わせて、アンカーをプライヤー等で折り曲げてご使用ください。

訂 正	年・月・日	内 容	製 図	検 図	工事名称 図面名称 ステンレス製グレーチング ボルトキャップ付 ボルト固定式 プレーンタイプ 横断溝・側溝用 SMGL-DC 13532 (P=13)+RL-32A	製図 森 似 凪	検図 星野和彦	作成年月日	カネソウ株式会社 縮尺 1:10, 1:2 図番 3 R P 1 5 0 2 3 3
	・								
	・								