

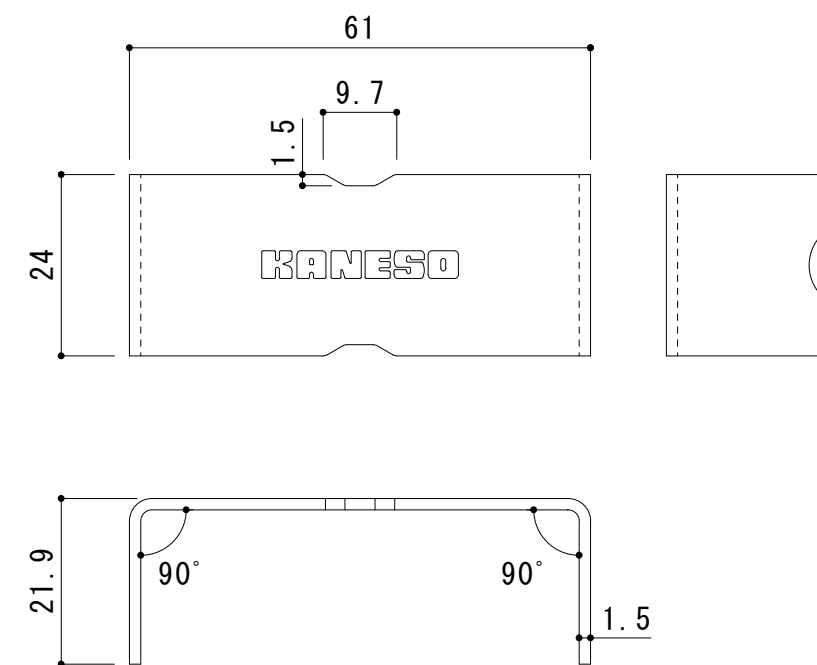


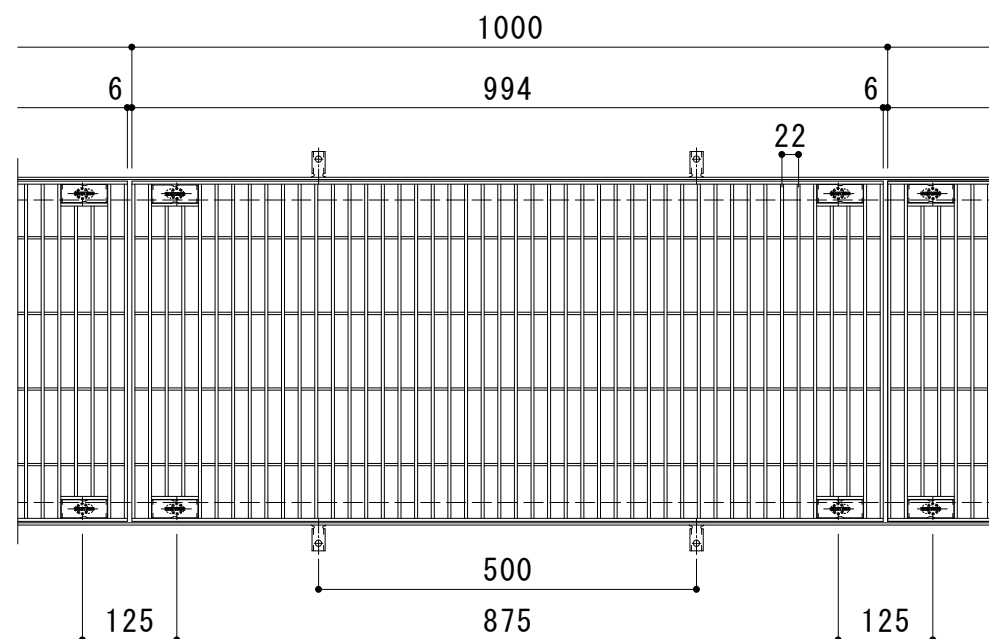

材質：S U S 3 0 4

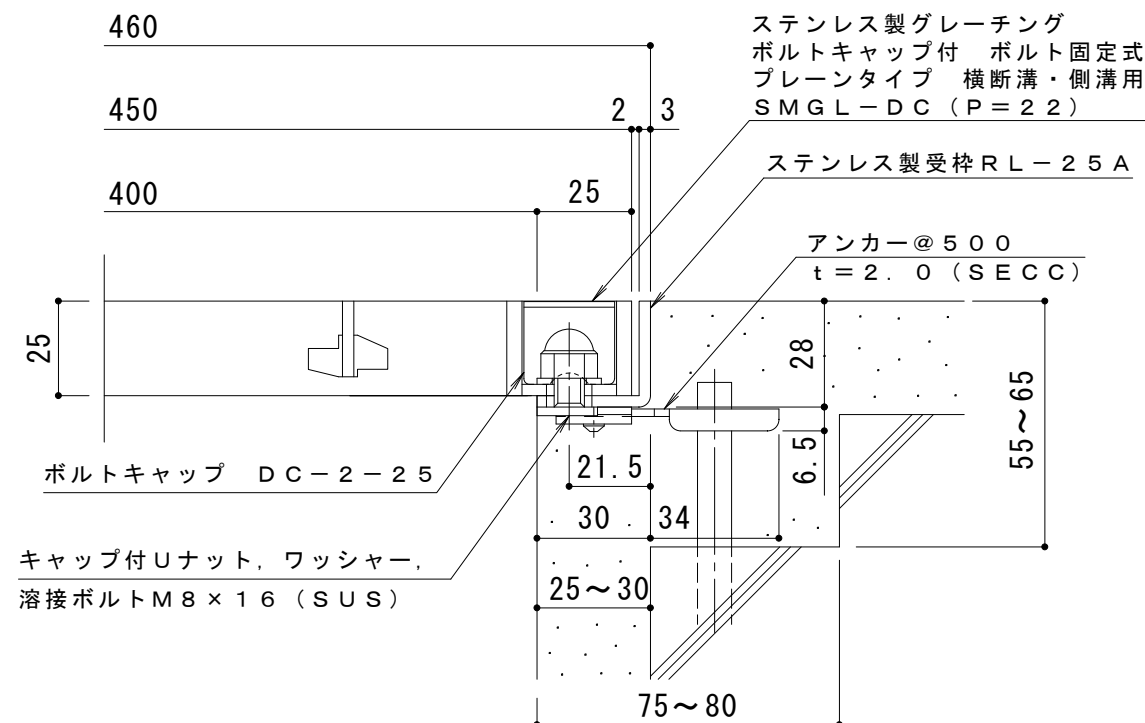

仕 様

※適用荷重：歩行用（横断溝用）

※適用荷重：T-2（側溝用）

ステンレス製グレーチング ボルトキャップ付 ボルト固定式
プレーンタイプ 横断溝・側溝用 SMGL-DC 14525 (P=22)

材質：メインバー FB4×25（SUS304）

クロスバー FB 3 × 20 (SUS 304)

サイドバー FB 4 × 25 (SUS 304)

定尺：9 9 4

ステンレス製受枠 R L - 2 5 A

材質：ステンレス鋼板 $t = 3.0$ (SUS304)

定尺：2000

施工場所の状況に合わせて、アンカーをプライヤー等で折り曲げてご使用ください。

訂 正	年・月・日	内 容	製 図	検 図	工事名称	製 図 森 似 凧	検 図 星 野 和 彦	作成年月日	カネソウ株式会社 縮尺 1:10, 1:2 図 番 3 R P 1 5 0 1 8 5
	・				図面名称 ステンレス製グレーチング ボルトキャップ付 ボルト固定式 プレーンタイプ 横断溝・側溝用 SMGL-DC 14525 (P=22) + RL-25A			縮尺	
	・							1:10, 1:2	