


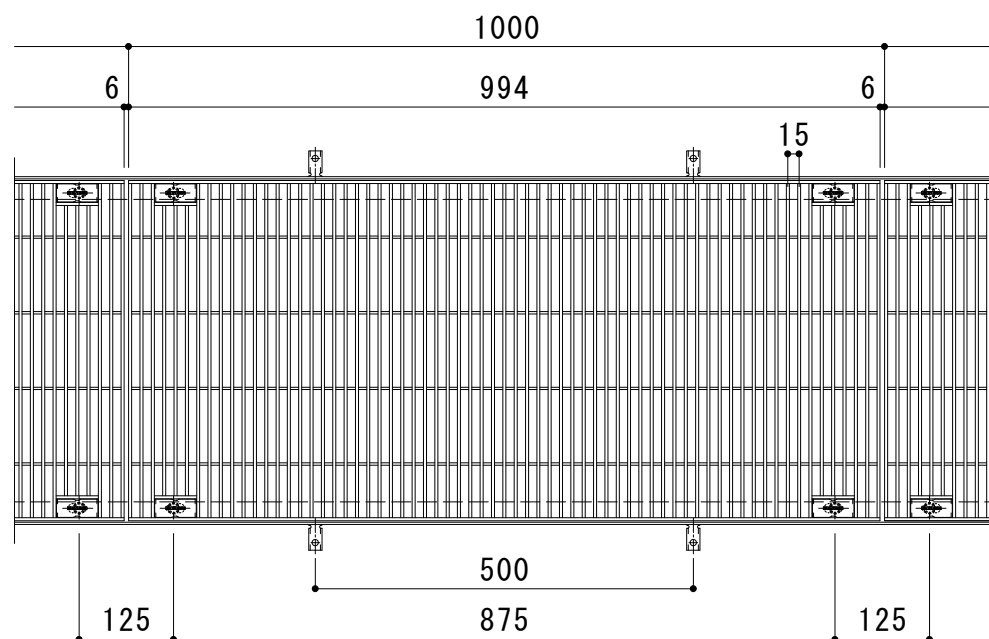


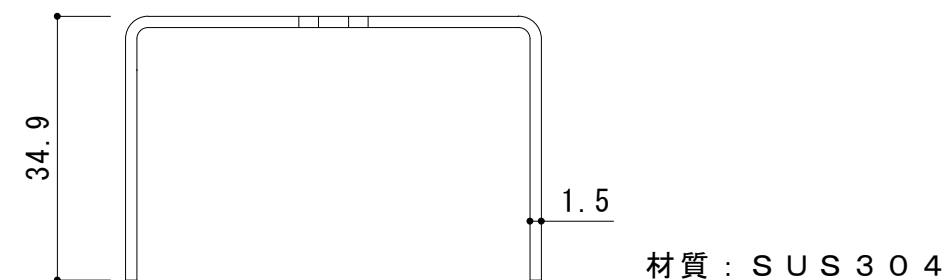

平面詳細図 S = 1 : 1 0

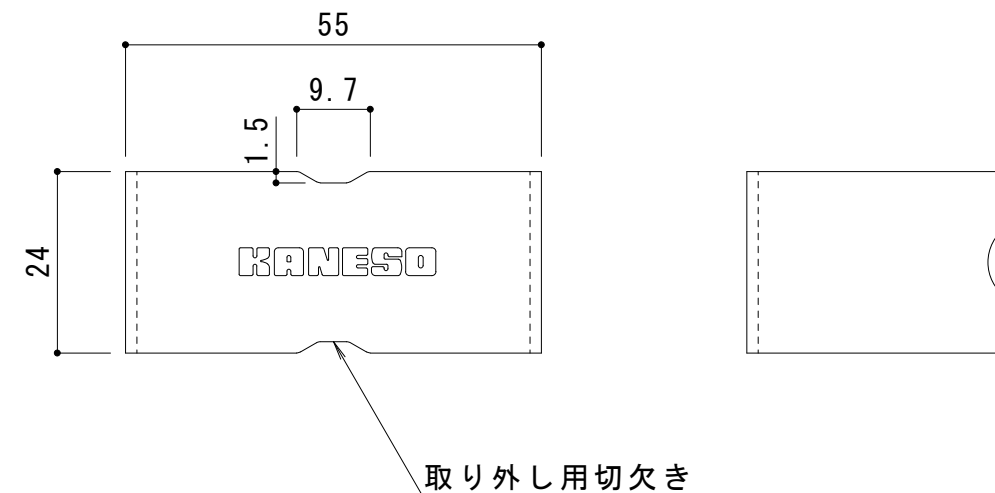

ボルトキャップDC-1-38詳細図 S = 1 : 1

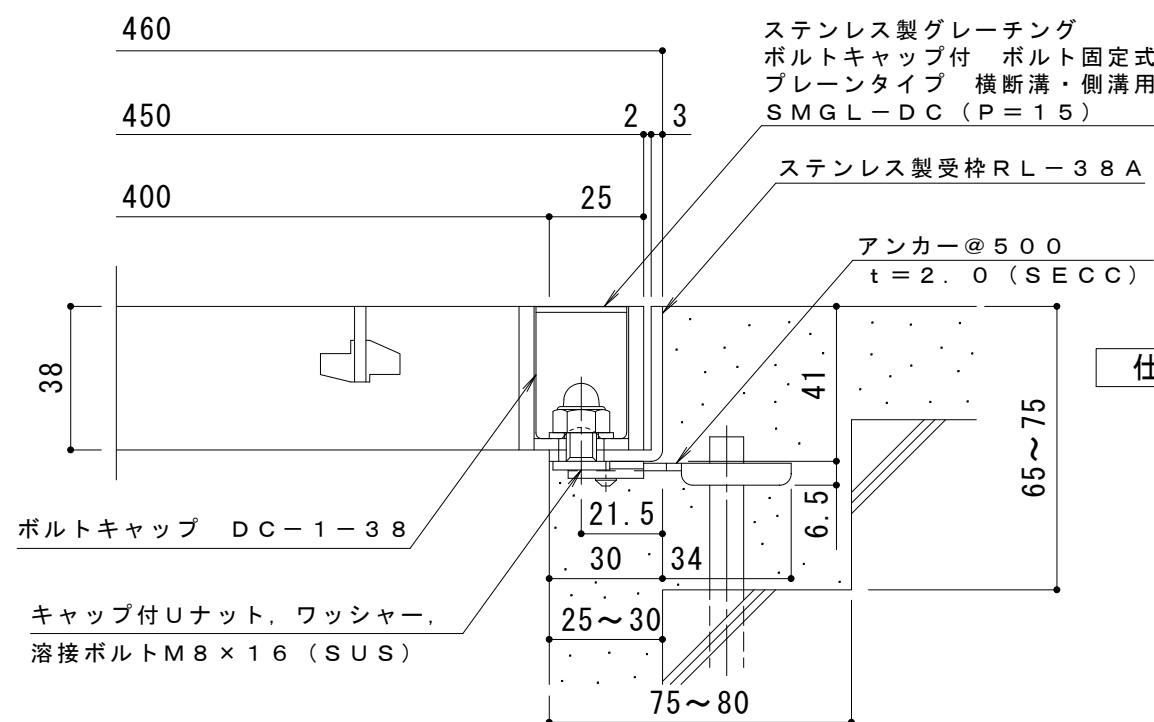

断面詳細図 S = 1 : 2

仕様 ※適用荷重：T-14

ステンレス製グレーチング ボルトキャップ付 ボルト固定式
プレーンタイプ 横断溝・側溝用 SMGL-DC 14538 (P=15)

材質：メインバー FB4×38 (SUS304)

クロスバー FB3×20 (SUS304)

サイドバー FB4×38 (SUS304)

定尺：994

ステンレス製受枠 RL-38A

材質：ステンレス鋼板 t=3.0 (SUS304)

定尺：2000

施工場所の状況に合わせて、アンカーをプライヤー等で折り曲げてご使用ください。

訂正	年・月・日	内 容	製 図	検 図	工事名称	製 図	検 図	作成年月日	カネソウ株式会社	
	・	・			図面名称	森 似 凧	星野和彦	縮尺		
	・	・			ステンレス製グレーチング ボルトキャップ付 ボルト固定式 プレーンタイプ 横断溝・側溝用 SMGL-DC 14538 (P=15) + RL-38A			1:10, 1:2	3RP150214	
	・	・							図 番	