

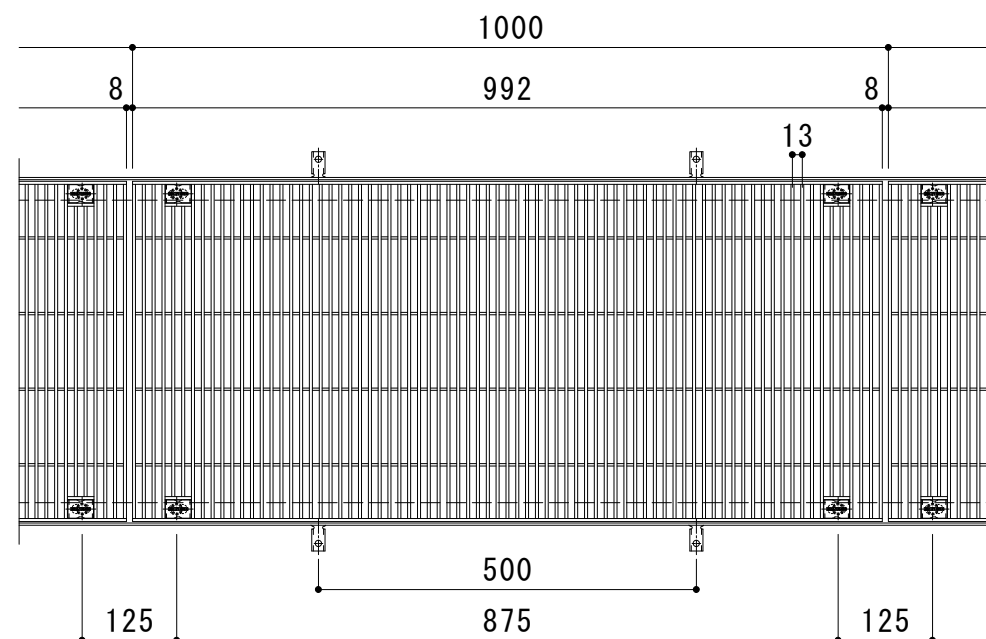


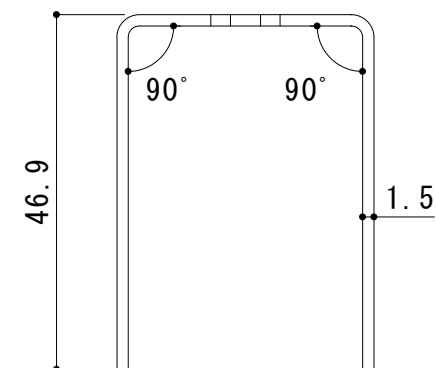


平面詳細図 S = 1 : 1 0

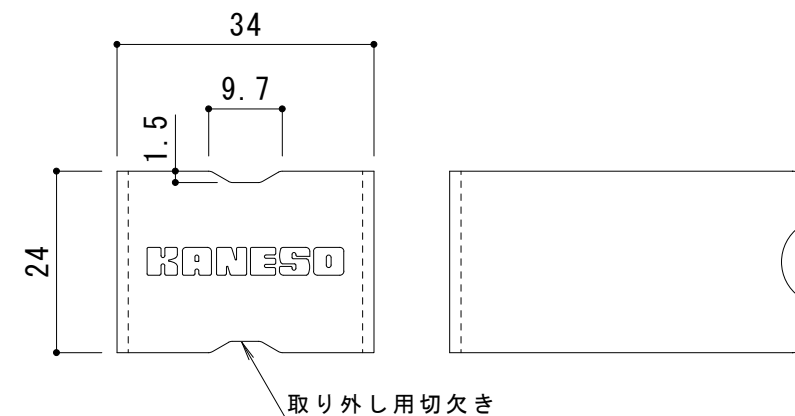

材質 : SUS304

ボルトキャップDC-3-50詳細図 S = 1 : 1

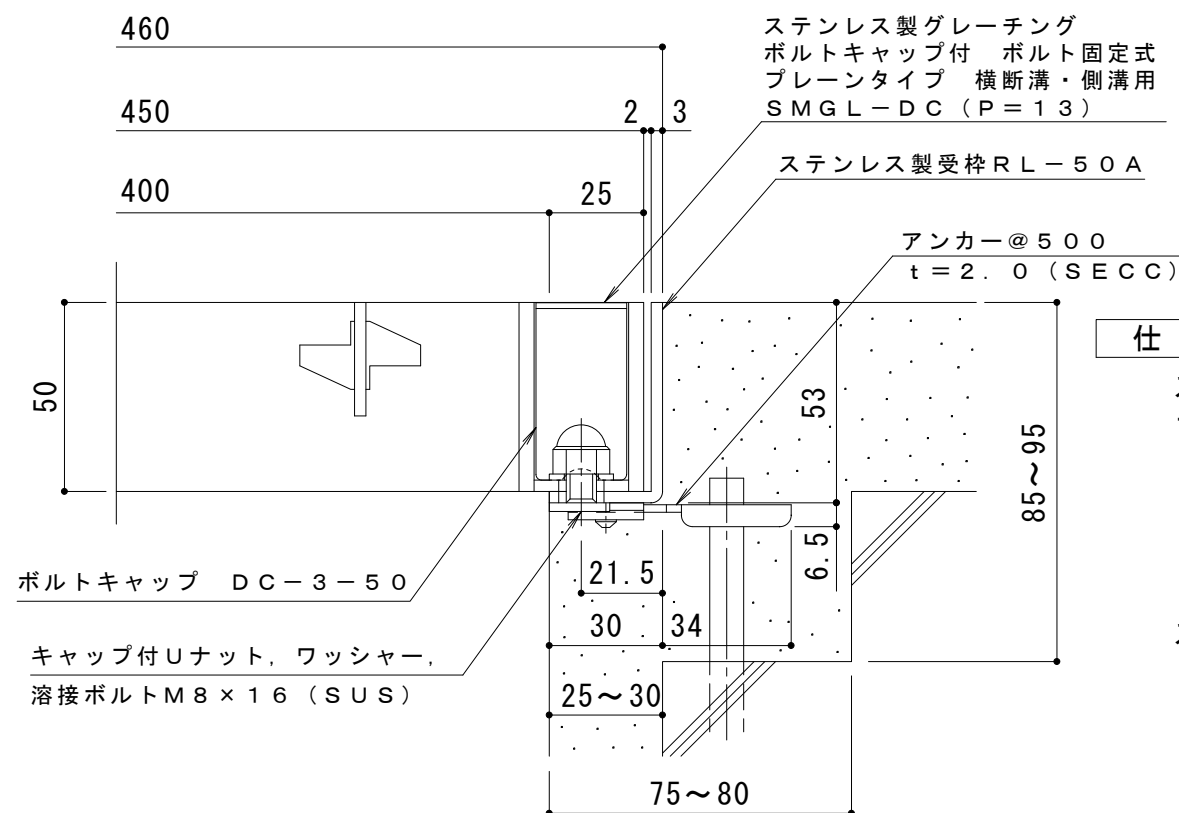

断面詳細図 S = 1 : 2

仕様

※適用荷重 : T-20

ステンレス製グレーチング ボルトキャップ付 ボルト固定式
プレーンタイプ 横断溝・側溝用 SMGL-DC 14550 (P=13)

材質 : メインバー FB4×50 (SUS304)

クロスバー FB3×30 (SUS304)

サイドバー FB4×50 (SUS304)

定尺 : 992

ステンレス製受枠 RL-50A

材質 : ステンレス鋼板 t=3.0 (SUS304)

定尺 : 2000

施工場所の状況に合わせて、アンカーをプライヤー等で折り曲げてご使用ください。

訂 正	年・月・日	内 容	製 図	検 図	工事名称	製図 森 似 凧	検図 星 野 和 彦	作成年月日	カネソウ株式会社	
	・				図面名称 ステンレス製グレーチング ボルトキャップ付 ボルト固定式 プレーンタイプ 横断溝・側溝用 SMGL-DC 14550 (P=13) +RL-50A			縮尺 1:10, 1:2		図番 3 R P 1 5 0 2 4 3
	・									
	・									