



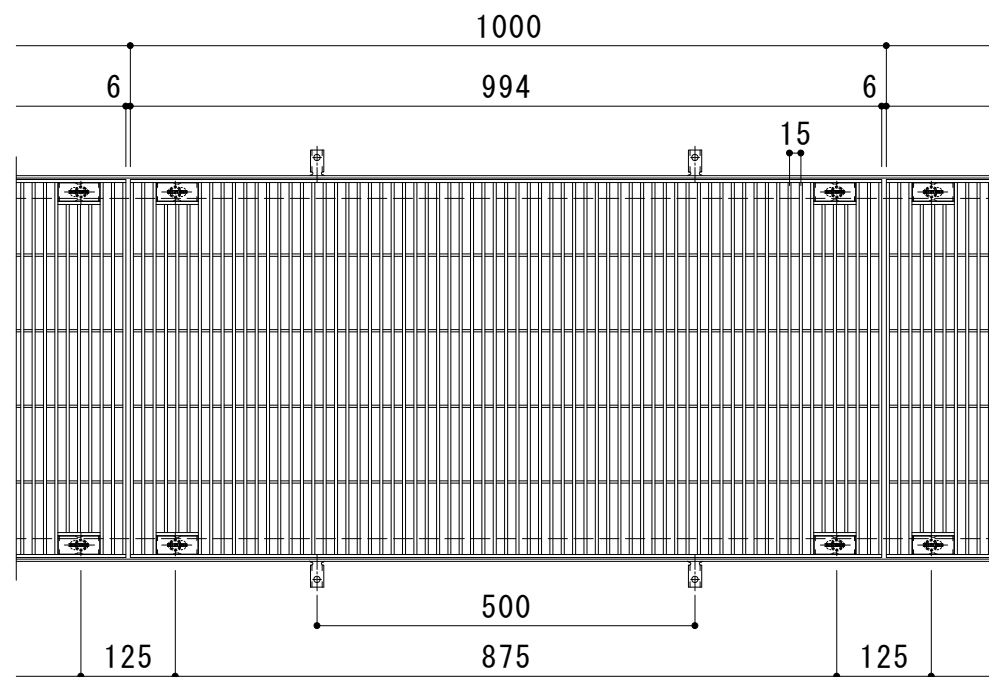


平面詳細図 S = 1 : 10

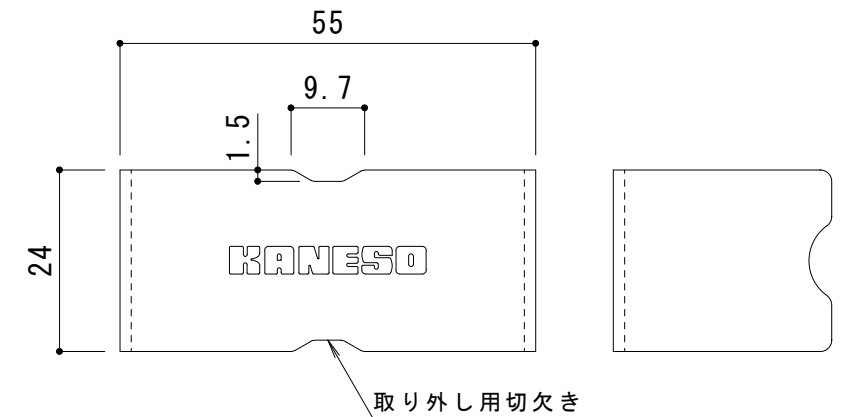

材質 : SUS304

ボルトキャップDC-1-32詳細図 S = 1 : 1

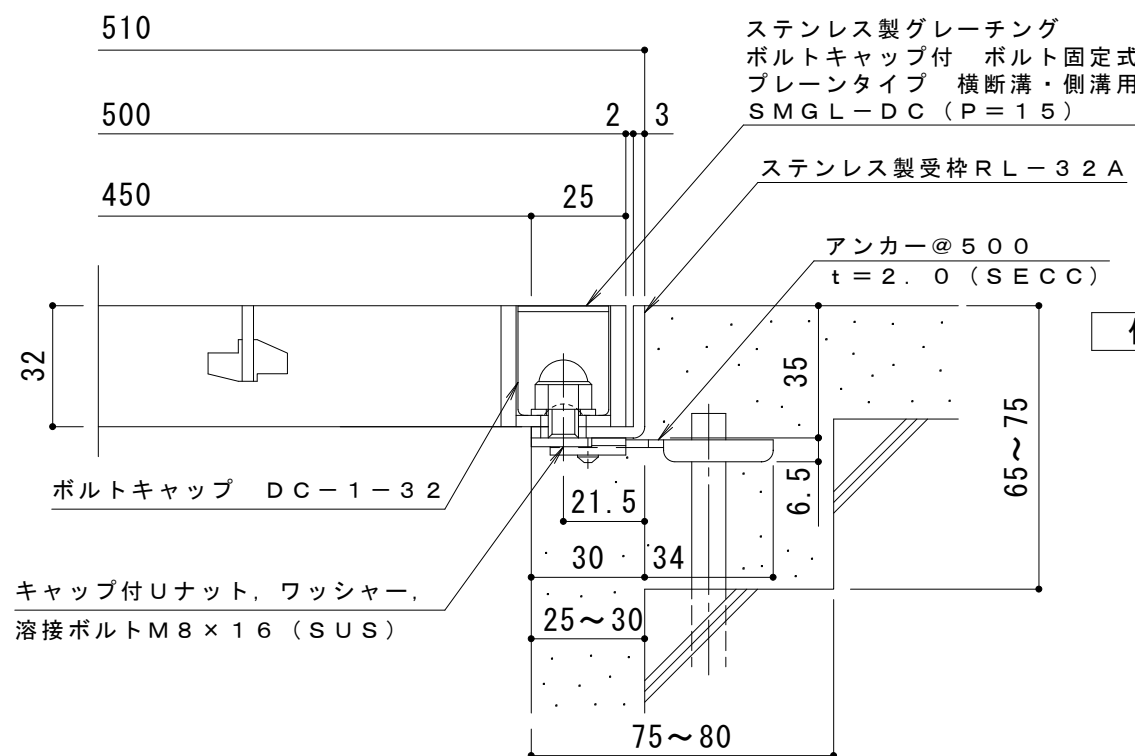

断面詳細図 S = 1 : 2

仕様 ※適用荷重 : T-2

ステンレス製グレーチング ボルトキャップ付 ボルト固定式
プレーンタイプ 横断溝・側溝用 SMGL-DC 15032 (P=15)

材質 : メインバー FB4 x 32 (SUS304)
クロスバー FB3 x 20 (SUS304)
サイドバー FB4 x 32 (SUS304)

定尺 : 994

ステンレス製受枠 RL-32A

材質 : ステンレス鋼板 t = 3.0 (SUS304)

定尺 : 2000

施工場所の状況に合わせて、アンカーをプライヤー等で折り曲げてご使用ください。

訂正	年・月・日	内 容	製 図	検 図	工事名称 図面名称 ステンレス製グレーチング ボルトキャップ付 ボルト固定式 プレーンタイプ 横断溝・側溝用 SMGL-DC 15032 (P=15) +RL-32A	製図 森 似 凪	検図 星野和彦	作成年月日	カネソウ株式会社	
	・	・						縮尺		図番
	・	・						図 示		3 R P 1 5 0 2 1 8