



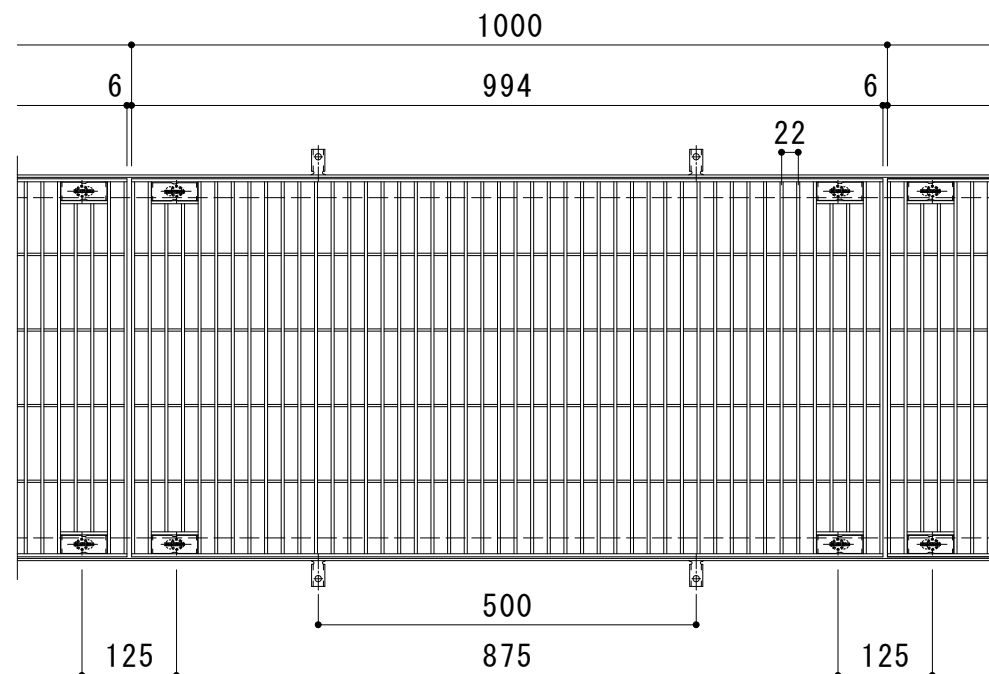


平面詳細図 S = 1 : 10

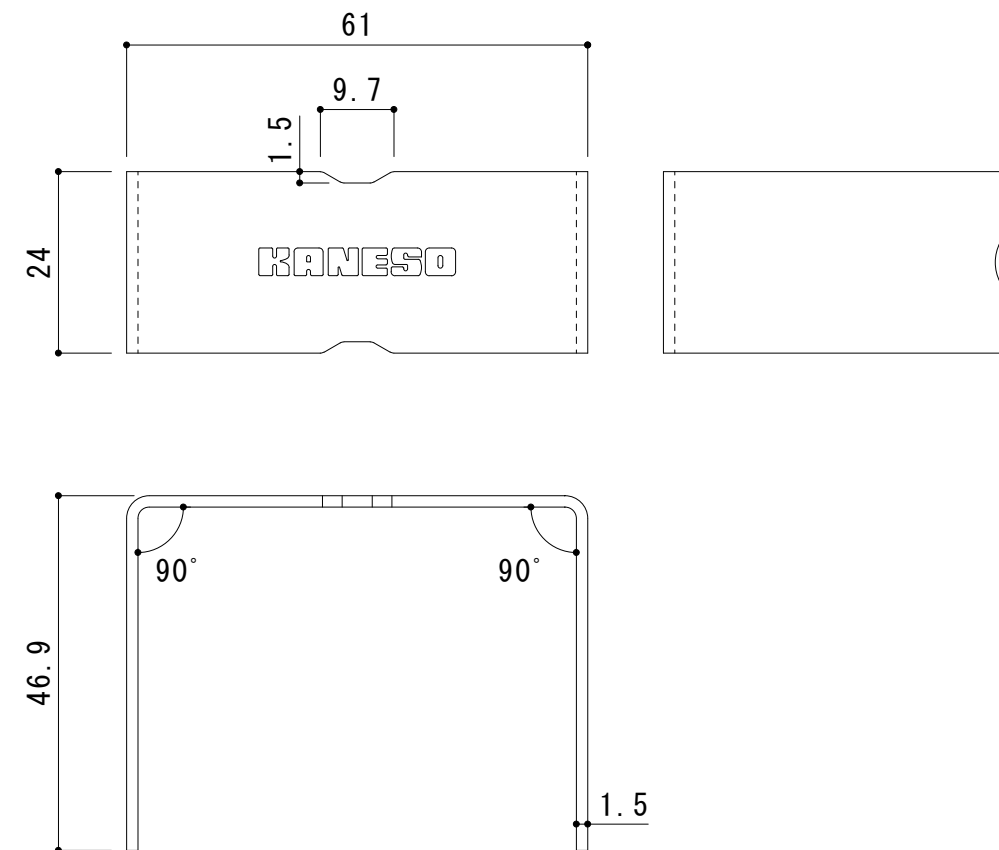

材質 : SUS304

ボルトキャップDC-2-50詳細図 S = 1 : 1

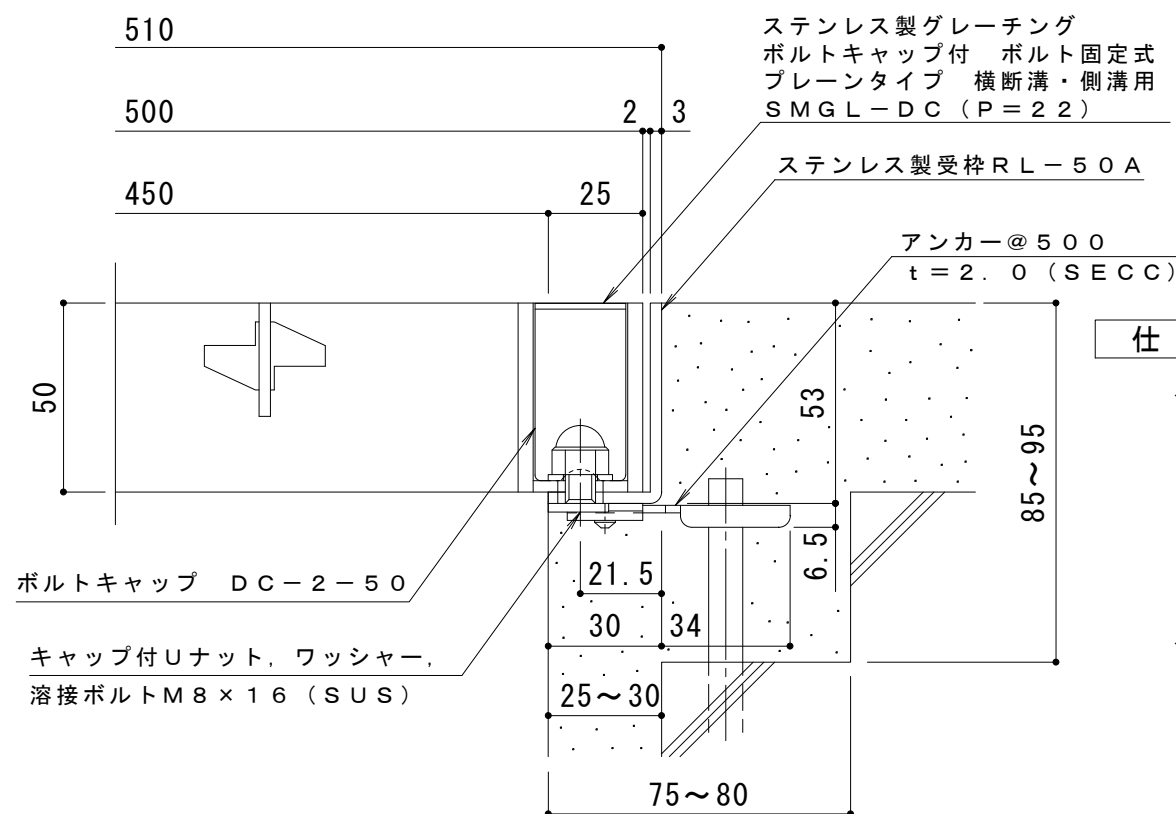

断面詳細図 S = 1 : 2

仕様 ※適用荷重 : T-14

ステンレス製グレーチング ボルトキャップ付 ボルト固定式
プレーンタイプ 横断溝・側溝用 SMGL-DC 15050 (P=22)

材質 : メインバー FB4 x 50 (SUS304)
クロスバー FB3 x 30 (SUS304)
サイドバー FB4 x 50 (SUS304)

定尺 : 994

ステンレス製受枠 RL-50A

材質 : ステンレス鋼板 t = 3.0 (SUS304)

定尺 : 2000

施工場所の状況に合わせて、アンカーをプライヤー等で折り曲げてご使用ください。

訂 正	年・月・日	内 容	製 図	検 図	工事名称	製 図	検 図	作成年月日	カネソウ株式会社 3RP150192
	・				図面名称	森 似 風	星野和彦	縮尺	
	・				ステンレス製グレーチング ボルトキャップ付 ボルト固定式 プレーンタイプ 横断溝・側溝用 SMGL-DC 15050 (P=22) + RL-50A			1:10, 1:2	