


平面詳細図 S = 1 : 10

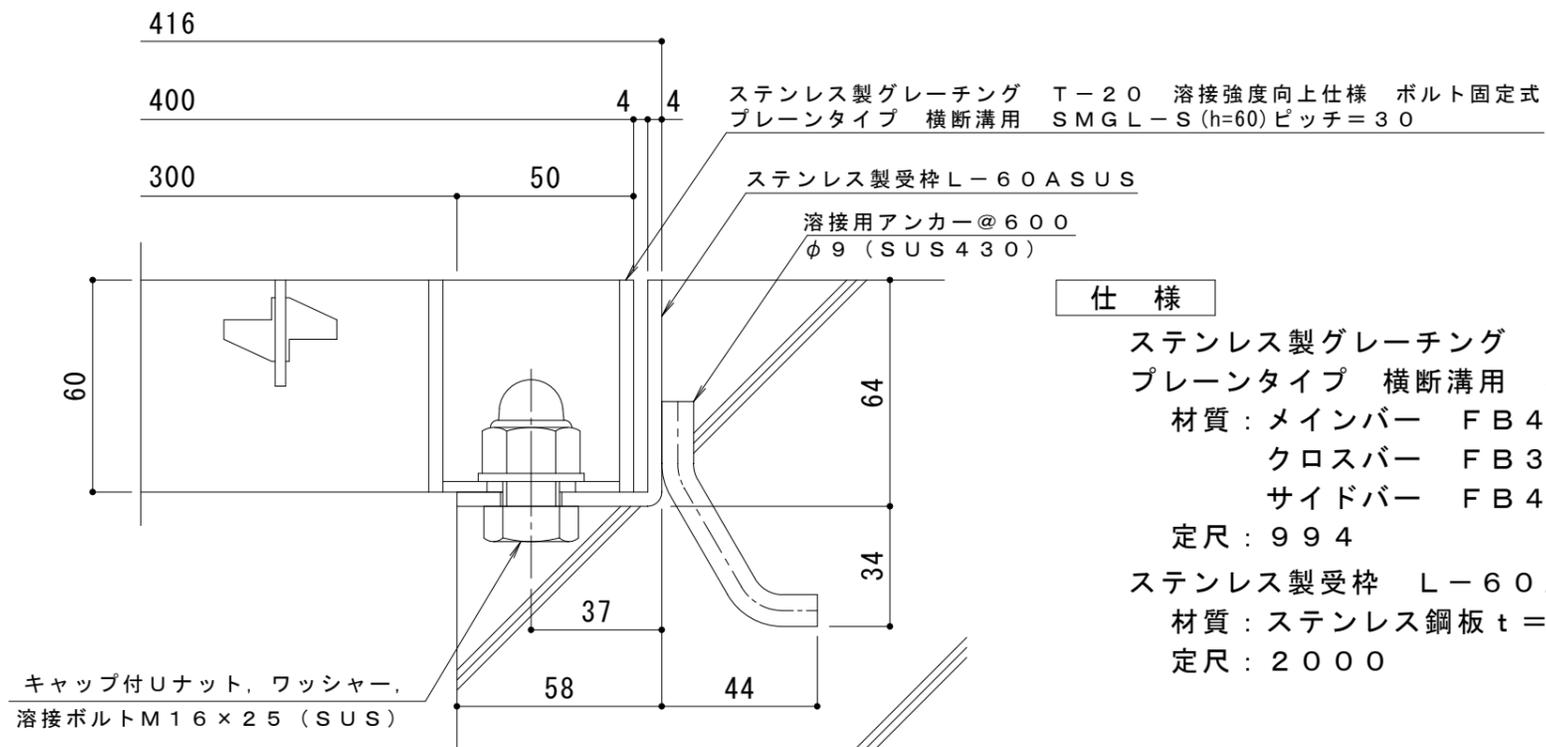

断面詳細図 S = 1 : 2

仕様

ステンレス製グレーチング T-20 溶接強度向上仕様 ボルト固定式
プレーンタイプ 横断溝用 SMGL-S 14060 (P=30)
材質: メインバー FB4 x 60 (SUS304)
クロスバー FB3 x 30 (SUS304)
サイドバー FB4 x 60 (SUS304)
定尺: 994
ステンレス製受枠 L-60ASUS
材質: ステンレス鋼板 t=4.0 (SUS304)
定尺: 2000

訂 正	年・月・日	内	容	製	図	検	図	工事名称	製	図	検	図	作成年月日	カネノウ株式会社 3RP51874
	年・月・日	図面名称 ステンレス製グレーチング T-20 溶接強度向上仕様 ボルト固定式 プレーンタイプ 横断溝用 SMGL-S 14060 (P=30) + L-60ASUS	真鍋	星野	縮尺	図示	図番							