


平面詳細図 S = 1 : 10

メインバー表面 S = 1 : 1

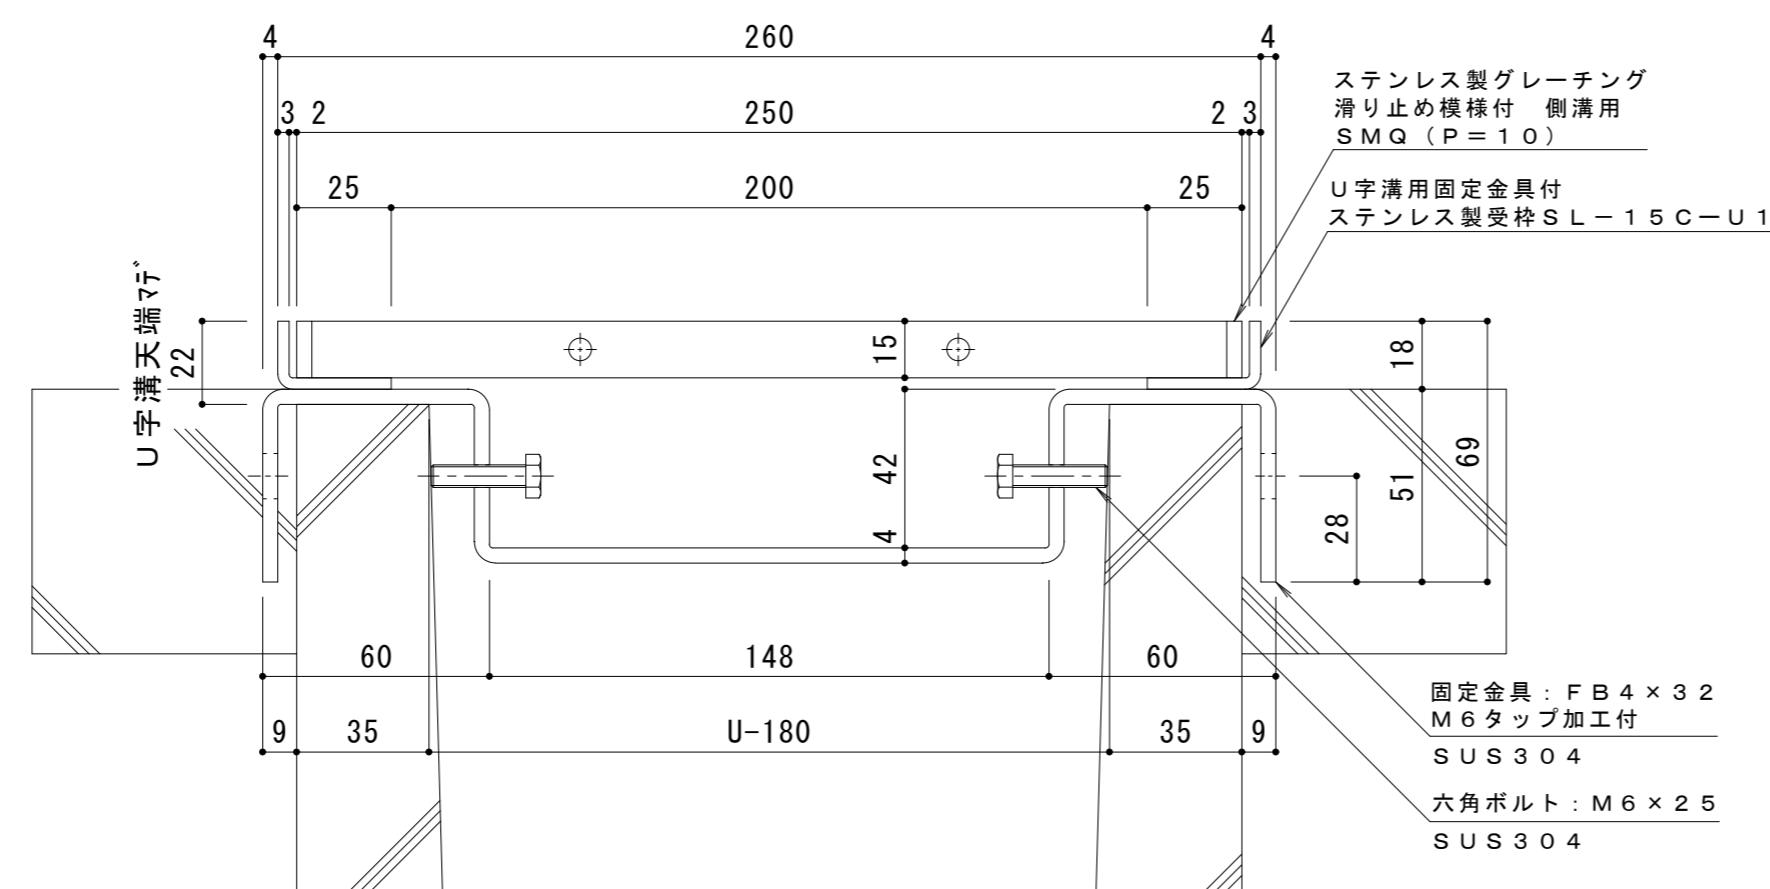

断面詳細図 S = 1 : 2

受枠施工時の注意事項

U字溝上端部と受枠下部とのすきまはモルタル等で埋めて下さい。
固定金具は必ずコンクリート等で固定して下さい。

仕様 ※適用荷重 : T - 2
ステンレス製グレーチング 滑り止め模様付 側溝用
SMQ 12515 (P=10)

材質 : メインバー FB 4×15 (SUS304)
クロスバー φ6 (SUS304)
サイドバー FB 4×15 (SUS304)
定尺 : 994

U字溝用固定金具付
ステンレス製受枠 SL-15C-U18
材質 : ステンレス鋼板 t = 3.0 (SUS304)
定尺 : 2000

訂	年・月・日	内 容	製 図	検 図	備 考	工事名称	製 図	検 図	作成年月日	力ネソウ株式会社
正	.					図面名称 ステンレス製グレーチング 滑り止め模様付 側溝用 SMQ 12515 (P=10) U字溝用固定金具付ステンレス製受枠 SL-15C-U18	真鍋有紀	星野和彦	縮尺 図示	図番 2 R P 1 5 1 0 6 5
	.									
	.									