



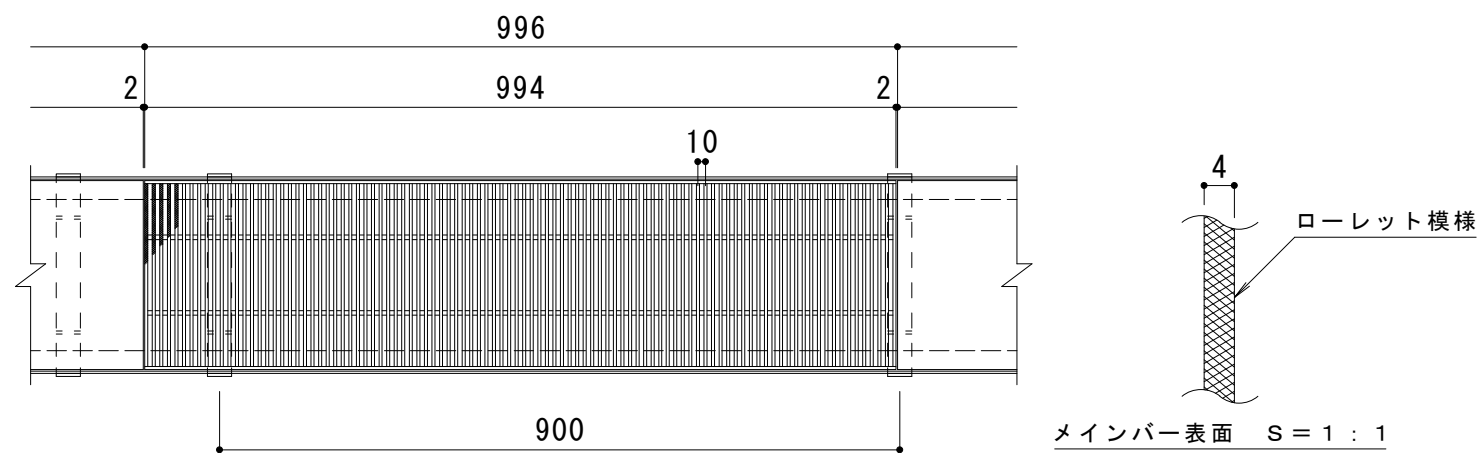

平面詳細図 S = 1 : 1 0

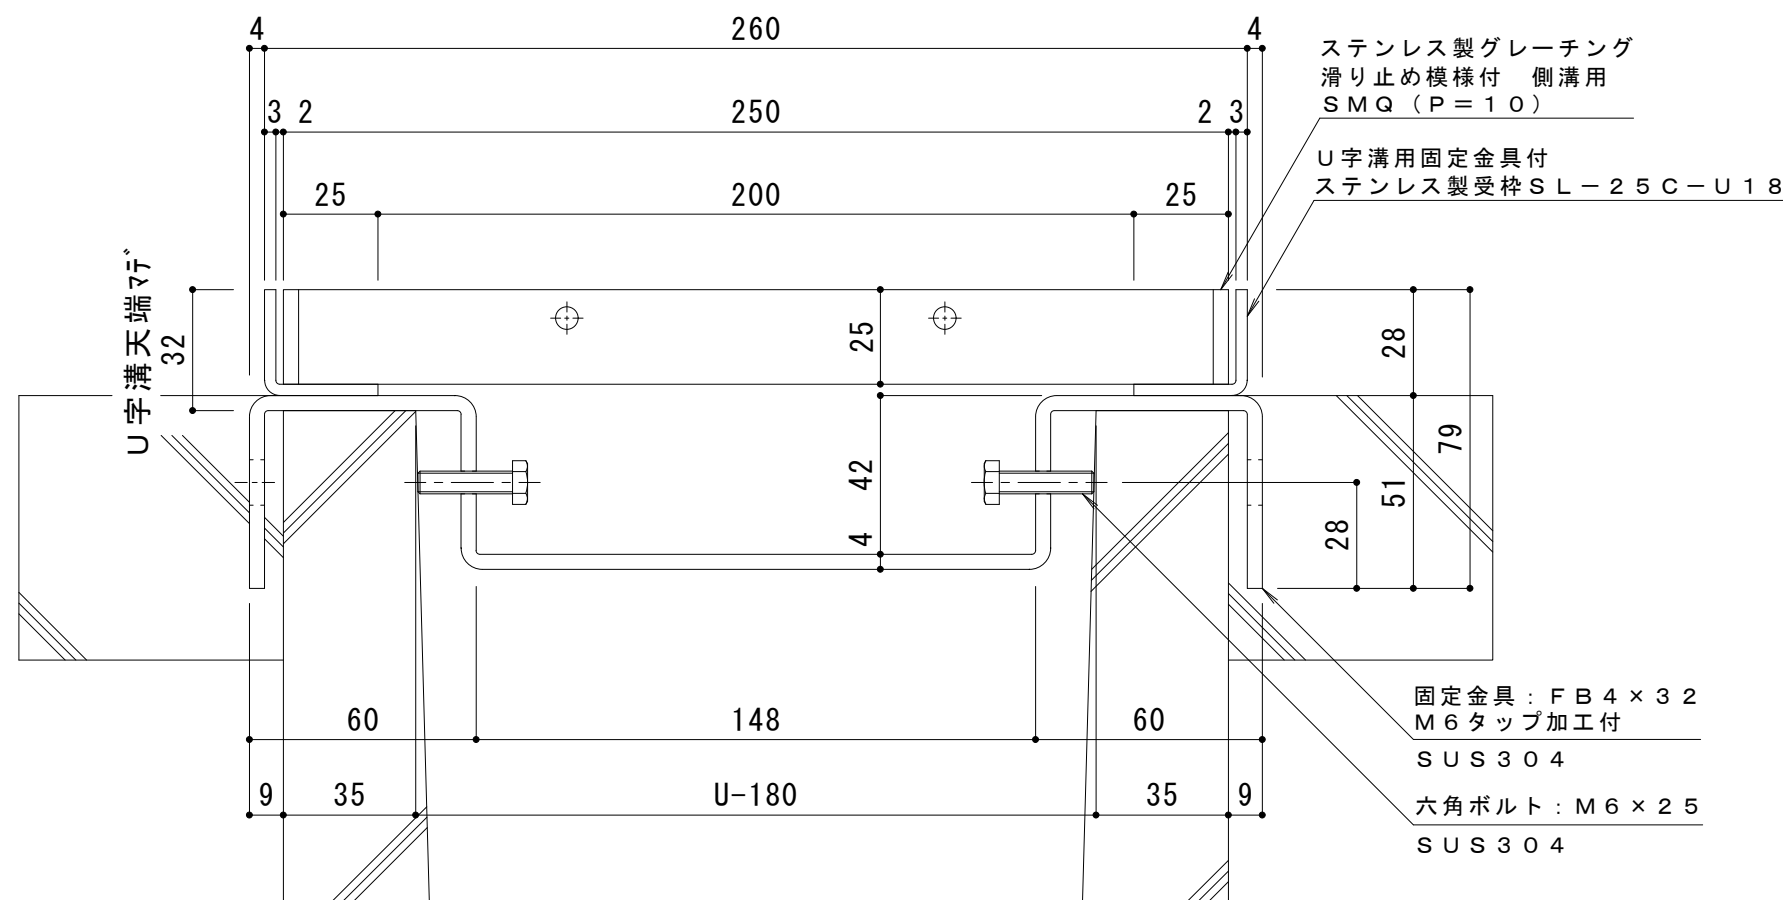

断面詳細図 S = 1 : 2

受枠施工時の注意事項

U字溝上端部と受枠下部とのすきまはモルタル等で埋めて下さい。
固定金具は必ずコンクリート等で固定して下さい。

仕 様 ※適用荷重：T-14

ステンレス製グレーチング 滑り止め模様付 側溝用
SMQ 12525 (P=10)

材質：メインバー FB4×25 (SUS304)
クロスバー φ6 (SUS304)
サイドバー FB4×25 (SUS304)

定尺：994

U字溝用固定金具付

ステンレス製受枠 SL-25C-U18

材質：ステンレス鋼板 t=3.0 (SUS304)

定尺：2000

訂 正	年・月・日	内 容	製 図	検 図	備 考	工事名称	製図	検図	作成年月日	カネソウ株式会社 2RP152810
	・					ステンレス製グレーチング 滑り止め模様付 側溝用 SMQ 12525 (P=10)	中西 絢音	稲垣 貴久	縮尺	
	・					U字溝用固定金具付ステンレス製受枠 SL-25C-U18			図 示	