


平面詳細図 S = 1 : 10

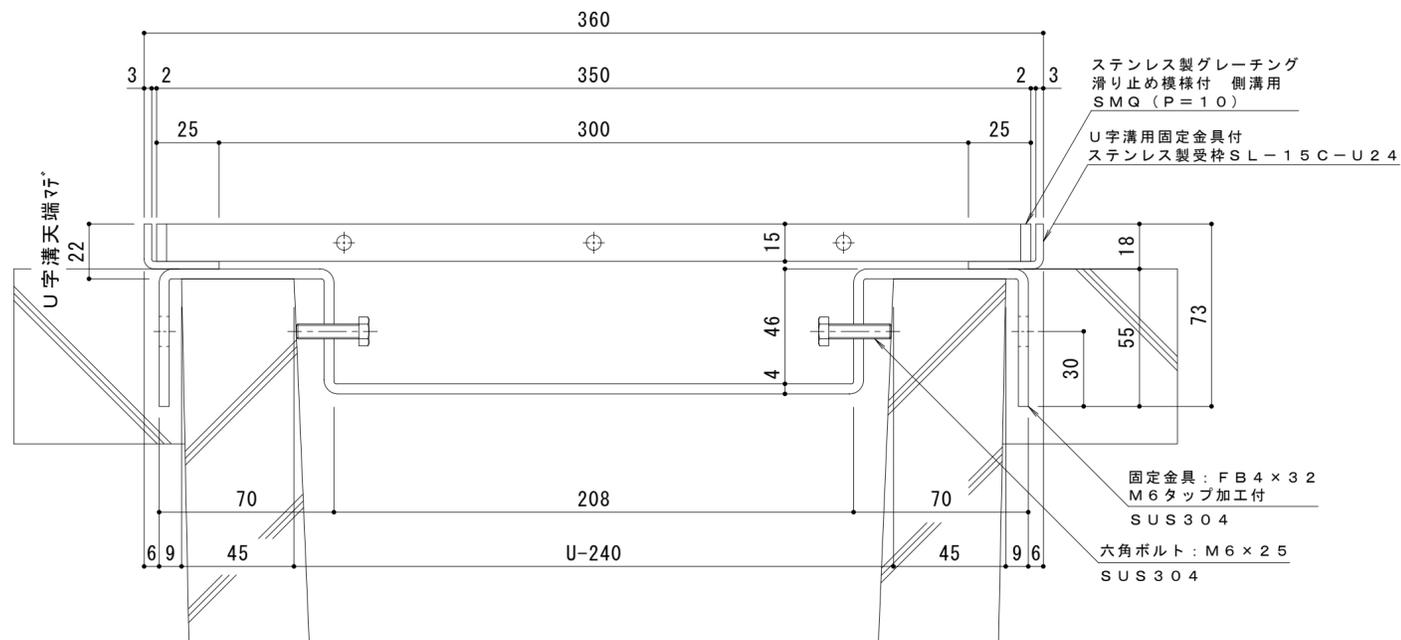

断面詳細図 S = 1 : 2

受枠施工時の注意事項
 U字溝上端部と受枠下部とのすきまはモルタル等で埋めて下さい。
 固定金具は必ずコンクリート等で固定して下さい。

- 仕様 ※適用荷重：T-2**
 ステンレス製グレーチング 滑り止め模様付 側溝用
 SMQ 13515 (P=10)
 材質：メインバー FB4×15 (SUS304)
 クロスバー φ6 (SUS304)
 サイドバー FB4×15 (SUS304)
 定尺：994
 U字溝用固定金具付
 ステンレス製受枠 SL-15C-U24
 材質：ステンレス鋼板 t=3.0 (SUS304)
 定尺：2000

| | | | | | | | | | | |
|--------|-------|--------|--------|--------|--------|--|--------|--------|-----------------------|---------------------------------|
| 訂 正 | 年・月・日 | 内 容 | 製 図 | 検 図 | 備 考 | 工事名称 | 製 図 | 検 図 | 作 成 年 月 日 | カネノウ株式会社 図番 2RP141492 |
| | | | | | | 図面名称 ステンレス製グレーチング 滑り止め模様付 側溝用 SMQ 13515 (P=10) U字溝用固定金具付ステンレス製受枠 SL-15C-U24 | 太田亜沙美 | 星野和彦 | 縮尺 図示 | |