



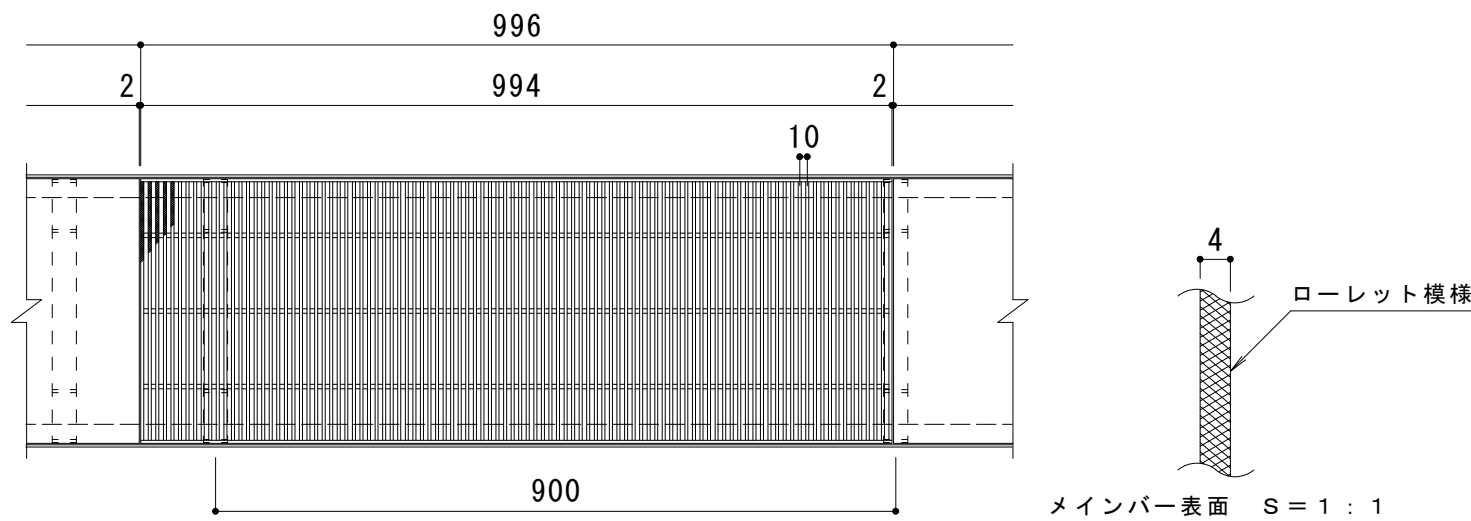

平面詳細図 S = 1 : 1 0

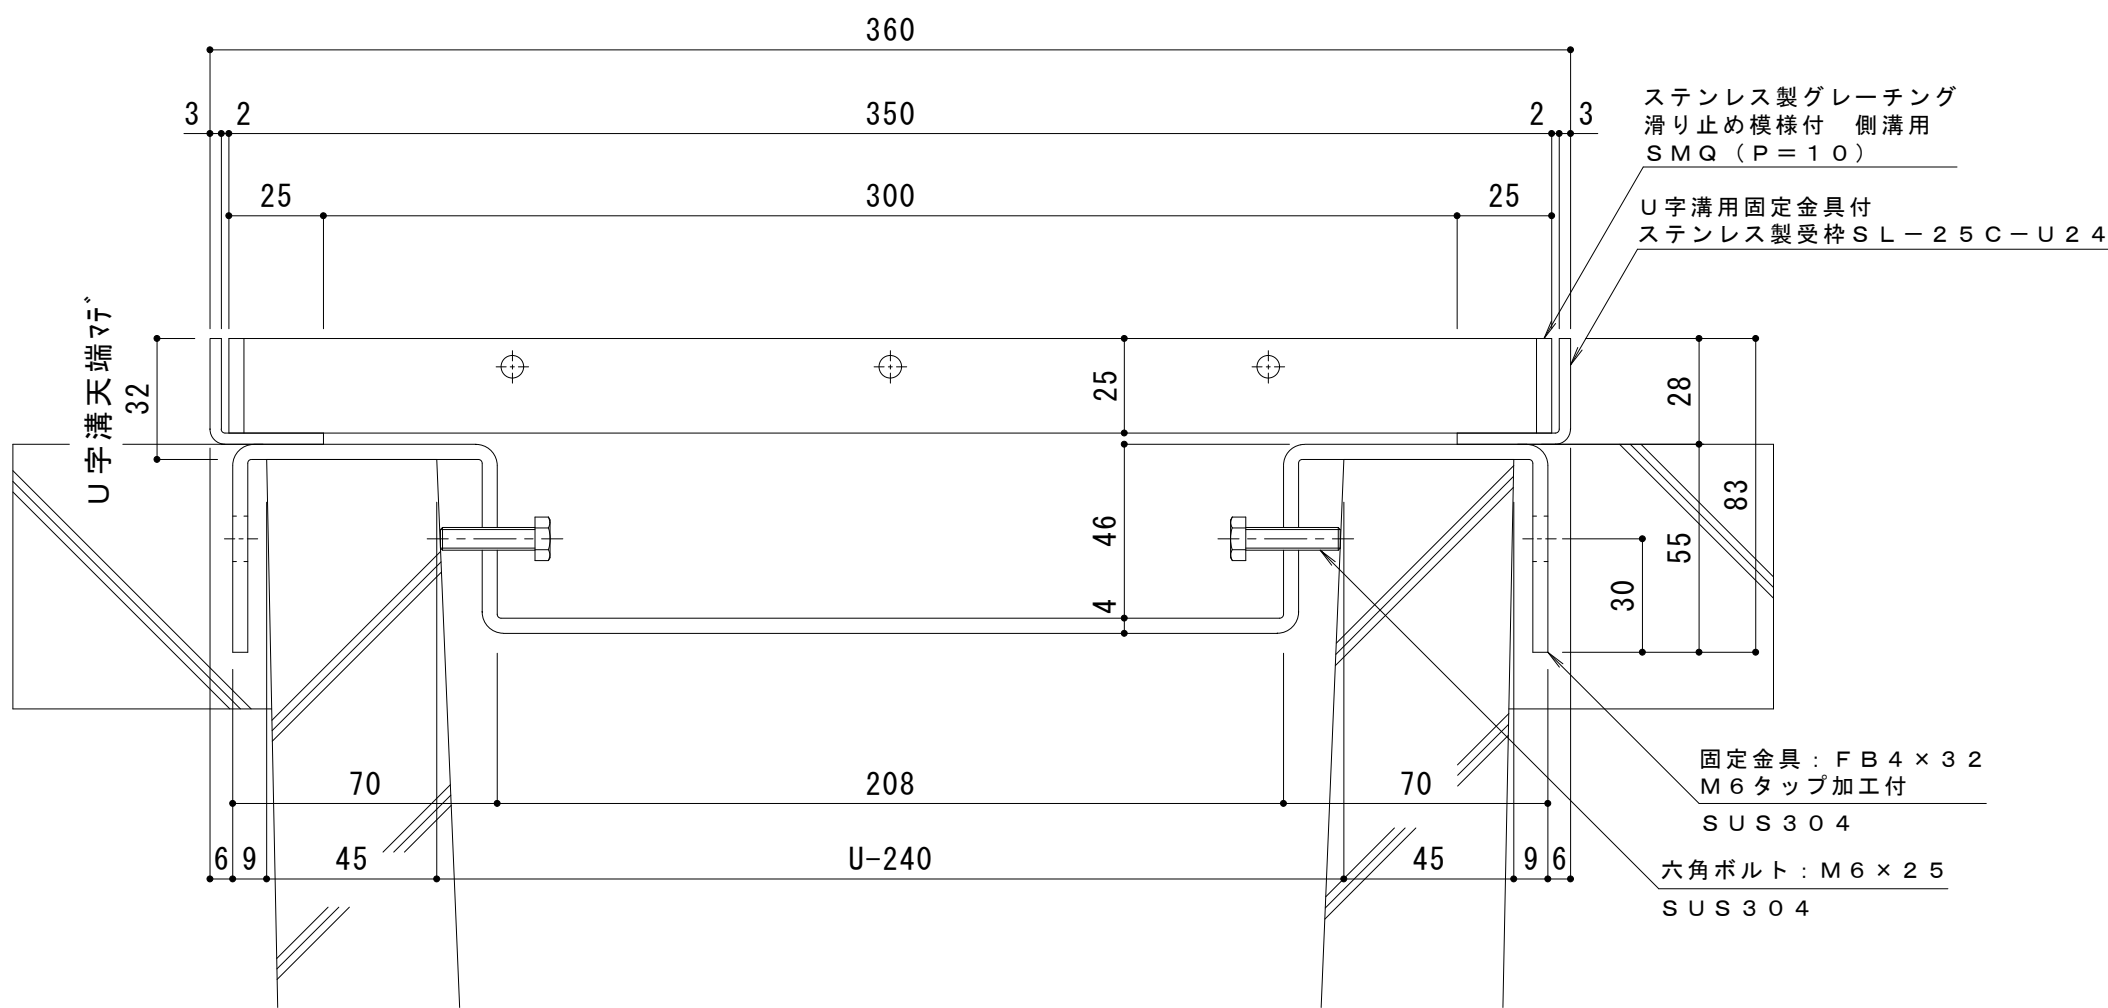

断面詳細図 S = 1 : 2

受枠施工時の注意事項

U字溝上端部と受枠下部とのすきまはモルタル等で埋めて下さい。
固定金具は必ずコンクリート等で固定して下さい。

- 仕 様 ※適用荷重：T-14
- ステンレス製グレーチング 滑り止め模様付 側溝用
SMQ 13525 (P=10)
- 材質：メインバー FB4×25 (SUS304)
クロスバー φ6 (SUS304)
サイドバー FB4×25 (SUS304)
定尺：994
- U字溝用固定金具付
ステンレス製受枠 SL-25C-U24
材質：ステンレス鋼板 t=3.0 (SUS304)
定尺：2000

訂 正	年・月・日	内 容	製 図	検 図	備 考	工事名称	製 図	検 図	作成年月日	カネソウ株式会社 2RP151080
	・					図面名称	真鍋有紀	星野和彦	縮尺	
	・					ステンレス製グレーチング 滑り止め模様付 側溝用 SMQ 13525 (P=10) U字溝用固定金具付ステンレス製受枠 SL-25C-U24			図 示	