


平面詳細図 S = 1 : 10

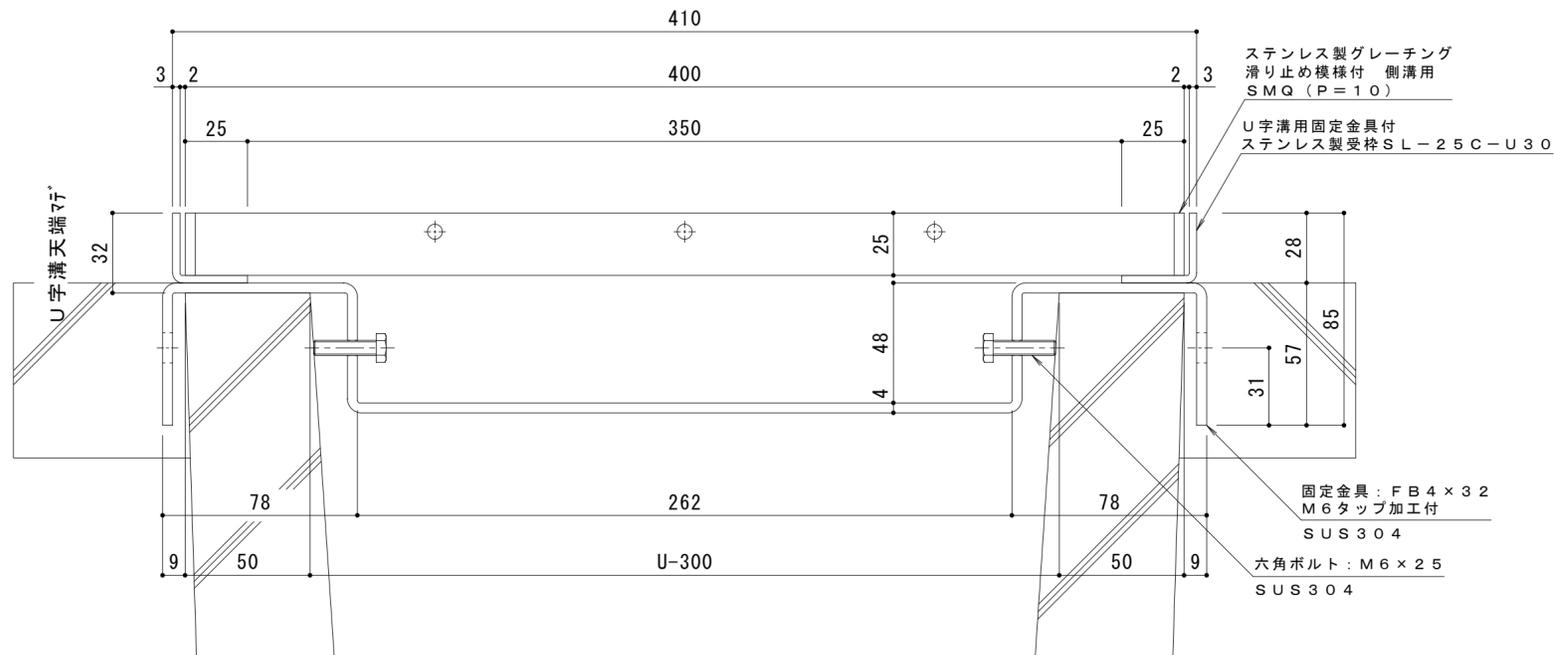

断面詳細図 S = 1 : 2

受枠施工時の注意事項
 U字溝上端部と受枠下部とのすきまはモルタル等で埋めて下さい。
 固定金具は必ずコンクリート等で固定して下さい。

- 仕様** ※適用荷重：T-6
- ステンレス製グレーチング 滑り止め模様付 側溝用
SMQ 14025 (P=10)
 - 材質：メインバー FB4×25 (SUS304)
クロスバー φ6 (SUS304)
サイドバー FB4×25 (SUS304)
 - 定尺：994
 - U字溝用固定金具付
ステンレス製受枠 SL-25C-U30
 - 材質：ステンレス鋼板 t=3.0 (SUS304)
 - 定尺：2000

訂 正	年・月・日	内 容	製 図	検 図	備 考	工事名称	製 図	検 図	作 成 年 月 日	カネノウ株式会社 縮尺 図示 図番 2RP152813
						図面名称 ステンレス製グレーチング 滑り止め模様付 側溝用 SMQ 14025 (P=10) U字溝用固定金具付ステンレス製受枠 SL-25C-U30	中西 絢音	稲垣 貴久		