


平面詳細図 S = 1 : 10

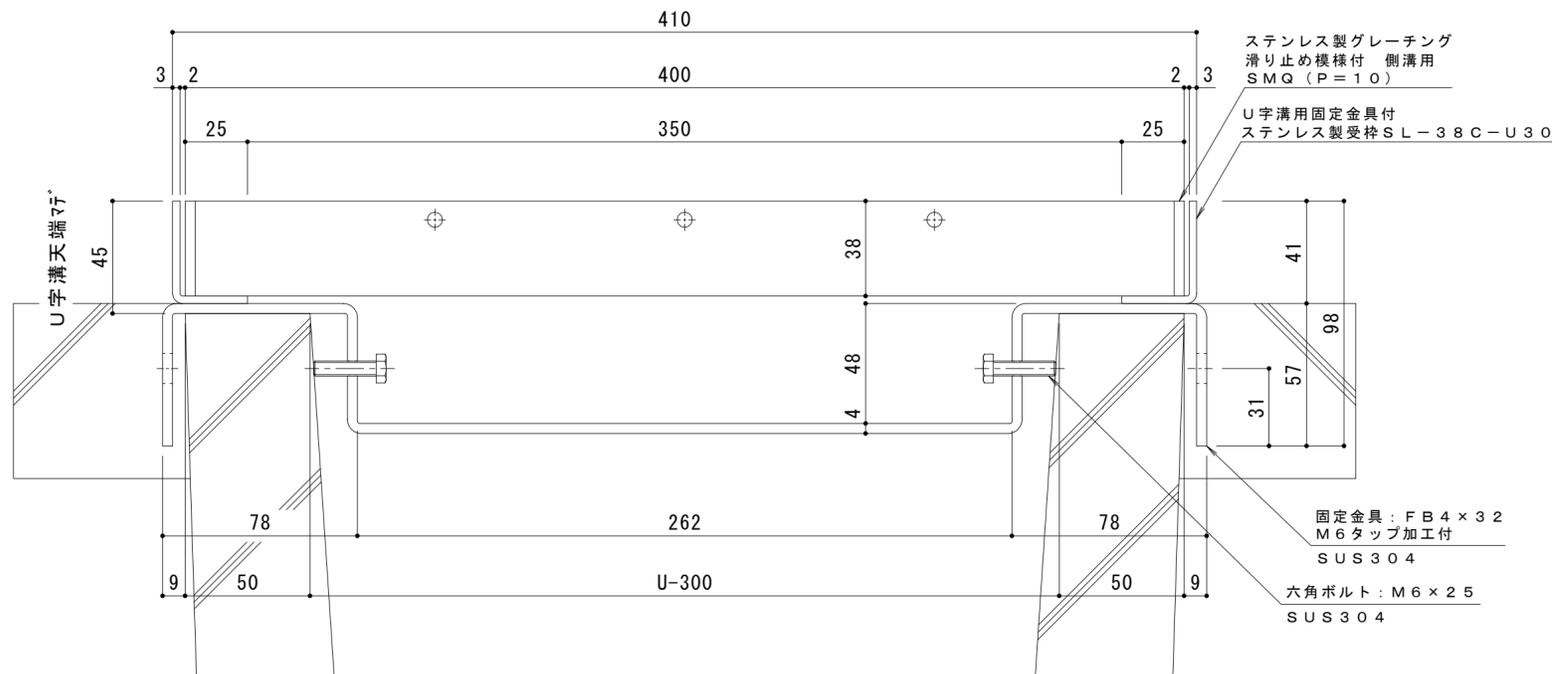

断面詳細図 S = 1 : 2

受枠施工時の注意事項  
 U字溝上端部と受枠下部とのすきまはモルタル等で埋めて下さい。  
 固定金具は必ずコンクリート等で固定して下さい。

- 仕様** ※適用荷重：T-14
- ステンレス製グレーチング 滑り止め模様付 側溝用 SMQ 14038 (P=10)
  - 材質：メインバー FB4×38 (SUS304)
  - クロスバー φ6 (SUS304)
  - サイドバー FB4×38 (SUS304)
  - 定尺：994
  - U字溝用固定金具付 ステンレス製受枠 SL-38C-U30
  - 材質：ステンレス鋼板 t=3.0 (SUS304)
  - 定尺：2000

訂 正	年・月・日	内 容	製 図	検 図	備 考	工事名称	製 図	検 図	作 成 年 月 日	<b>カネノウ株式会社</b> 縮尺 図示 図番 2RP152814
						図面名称 ステンレス製グレーチング 滑り止め模様付 側溝用 SMQ 14038 (P=10) U字溝用固定金具付ステンレス製受枠 SL-38C-U30	中西絢音	稲垣貴久		